


SITUACE - VARIANTA C.
1 : 250

PŘEHLEDNÁ SITUACE
1 : 1 000

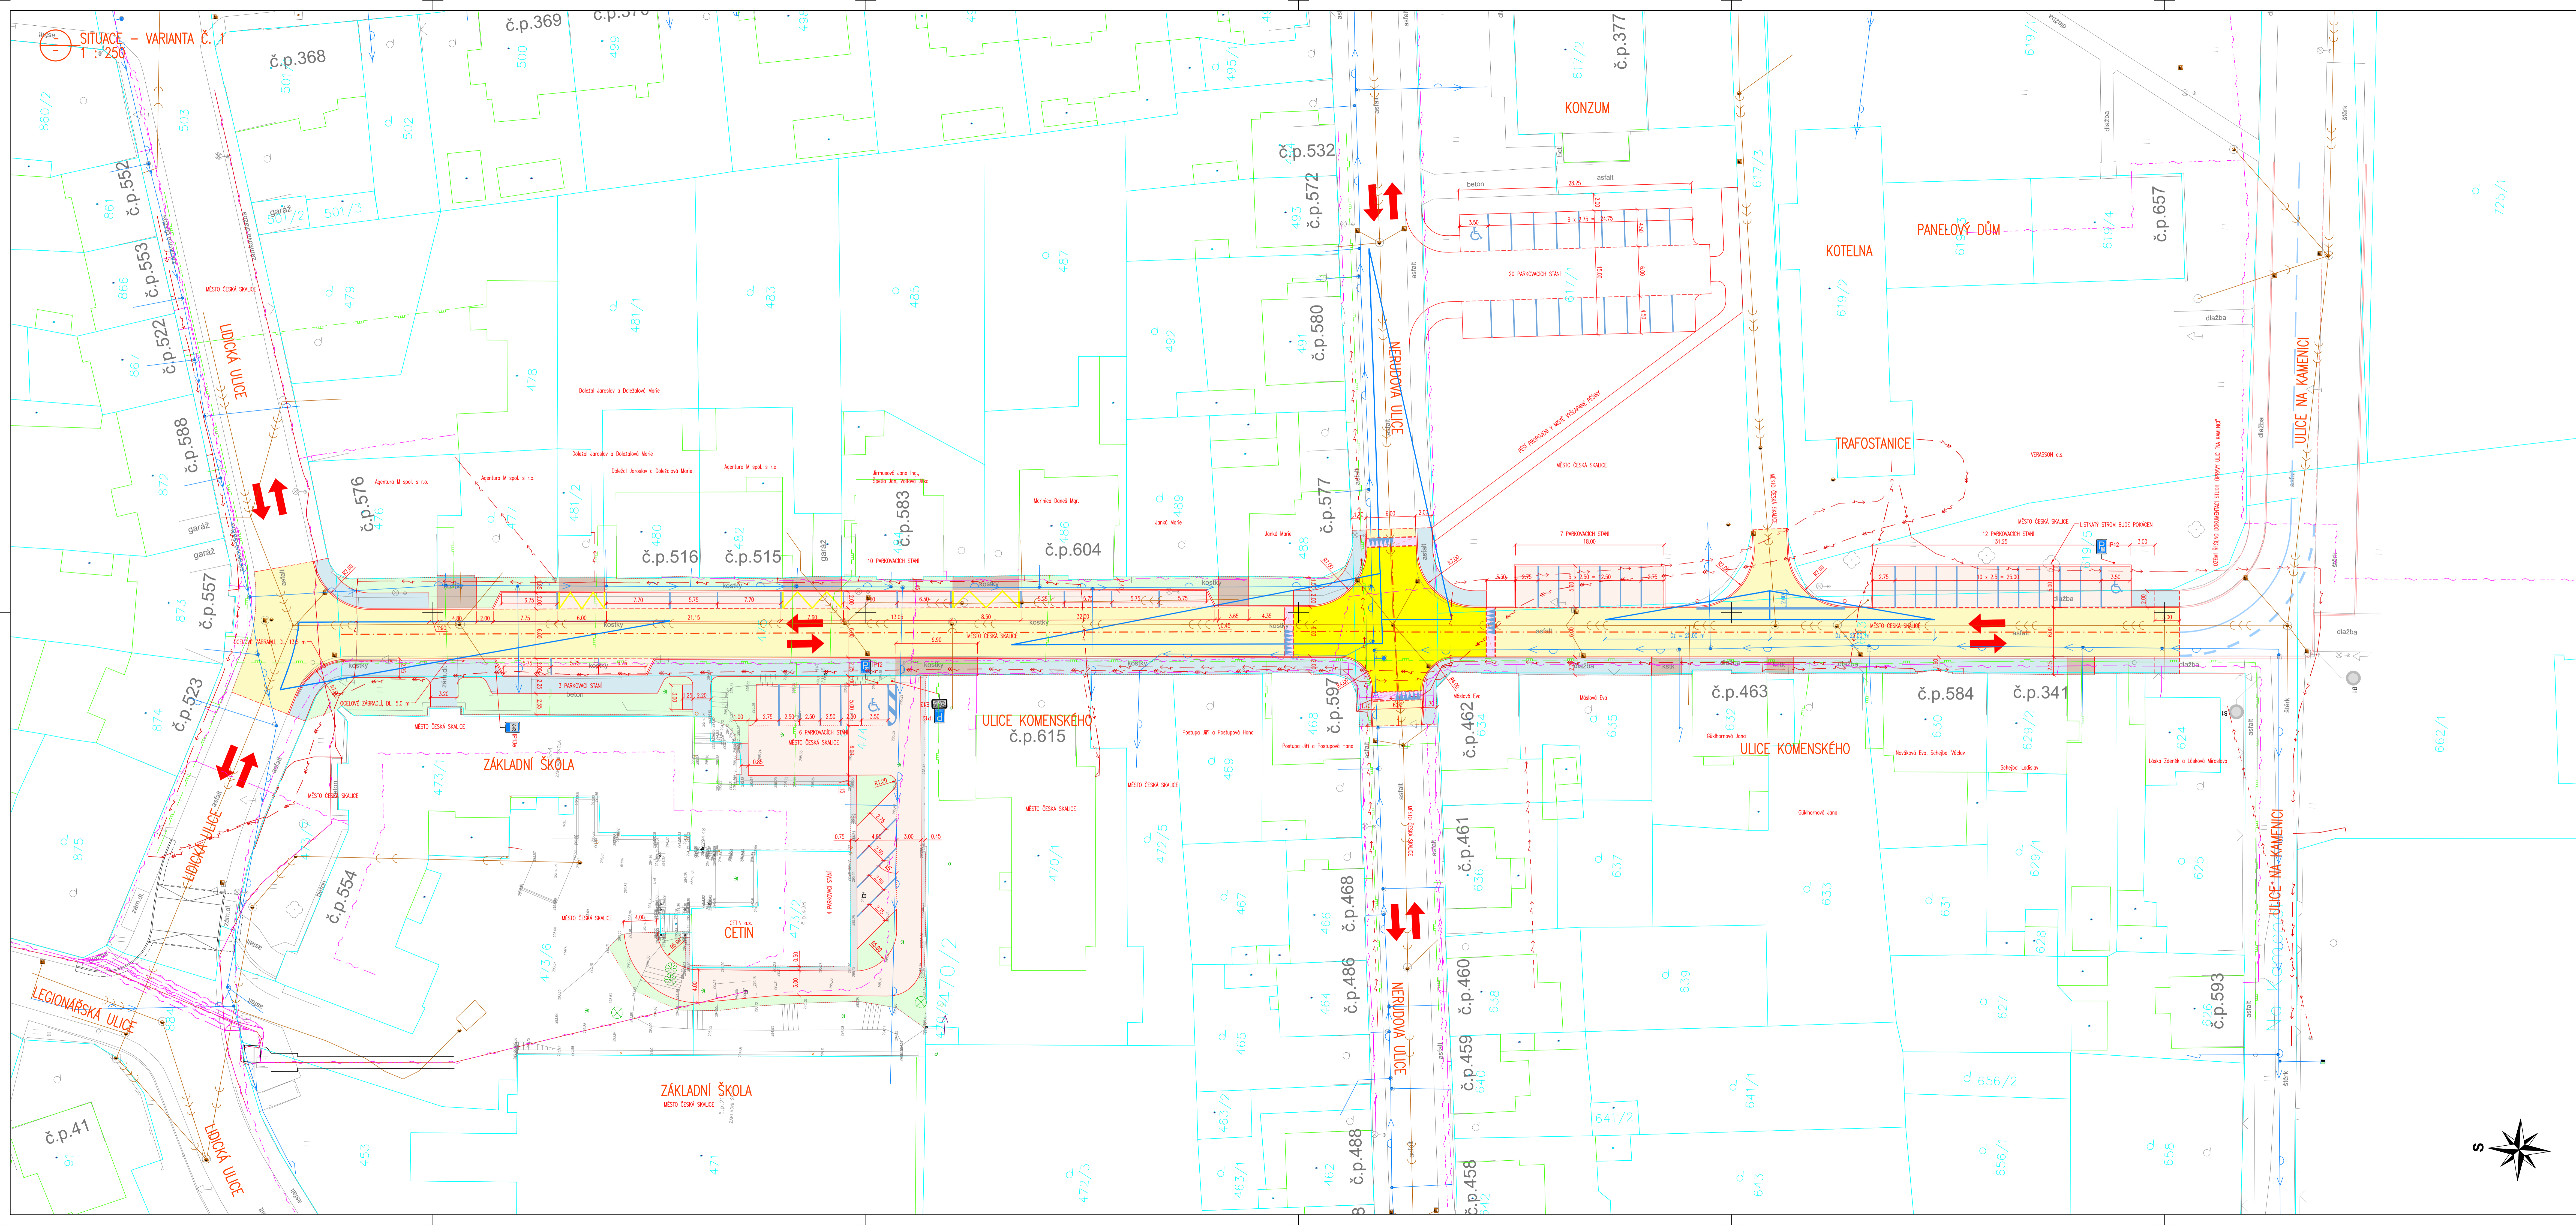

LEGENDA HRANIC POZEMLKŮ:
 KATASTRÁLNÍ HRANICE
 KATASTRÁLNÍ HRANICE - SLUČOVÉ ČARY
 ČSZA PRAVDĚLÍ BĚH VN

LEGENDA INŽENÝRSKÝCH SÍTÍ STÁVAJÍCÍ:
 POZEMNÍ SEČOVACÍ VEKEM
 POZEMNÍ VEKEM VN
 POZEMNÍ VEKEM VN
 POZEMNÍ VEKEM VN
 VODOVOD
 PLYNOVOD STL
 KANALIZACE JEDNOKVN
 SMĚRY DOPRAVY

POZEMNÍ VEKEM - POZIČNÍ ZÁKRESNĚNÍ INFORMACE
 POZEMNÍ VEKEM - ZÁKRESNĚNÍ PRÁCI JE VÝHEM
 POZEMNÍ VEKEM A ČERNÉHO ZÁKRESNĚNÍ STAVBY
 JEJICH SPRÁVČI

LEGENDA:
 REKONSTRUKCE MĚRNÍ KOMUNIKACE - ZNICE
 ZVÝŠENÁ KŘÍŽOVACÍ PLOCHA - ZNICE
 NOVÁ PARKOVACÍ STĚNA - BETONOVÁ DLAŽBA
 CHODNÍKY - BETONOVÁ DLAŽBA
 SLEZKY / CHODNÍKOVÉ PŘELÉZY - BETONOVÁ DLAŽBA
 ŠKÁPE RAMPY - ŽULOVÁ HOŠTERA
 ZELEN - OHRAZOVÁNÍ TL 15 cm + OSETÍ TRÁVOU
 TERÉNNÍ ÚPRAVY - KAMENNÉ OBLAZKY + FOLIE PROTI PROSRSTÁNÍ TRÁVY
 VOZKOVÉ DOPRAVNÍ ZNAČENÍ - NÁVĚH
 SMĚRY DOPRAVY
 NÁVRŽENO CELKEM 42 PARKOVACÍCH STÁNÍ, Z TĚCH 2 VYHRÁZENÉ PRO VOZIDLA ZRAKOVNĚ POSTIŽENÝCH

SOUPRAVNOVÝ SYSTÉM: JTSK		KAMAL HRONOVSKÝ	
TECHNICKÁ KONTROLA:		KAMAL HRONOVSKÝ	
ZODPOVĚDNÝ PROJEKTANT:		KAMAL HRONOVSKÝ	
HLAVNÍ PROJEKTANT:		KAMAL HRONOVSKÝ	
KRAJ: KRAJ VYŠKOVSKÝ	OBEC: ČESKÁ SKALICE	KAT. ÚZEMÍ: ČESKÁ SKALICE	
INVESTOR: MĚSTO ČESKÁ SKALICE, TRÁVA T. G. WAGNERA 80, 552 03 ČESKÁ SKALICE	STUPEŇ: STUPEŇ		002-22-1
KVĚS: 002-22-1	ZÁKRNÍ ČÍSLO:		01/2022
FORMÁT: 14 x A4		MĚŘÍTKO: 1 : 250	
OBJEKT: ÚPRAVA KOMUNIKACE A CHODNÍKŮ ULICE KOMENSKÉHO ČESKÁ SKALICE	ČÍSLO PRÁKRY:		C.1.1.

