
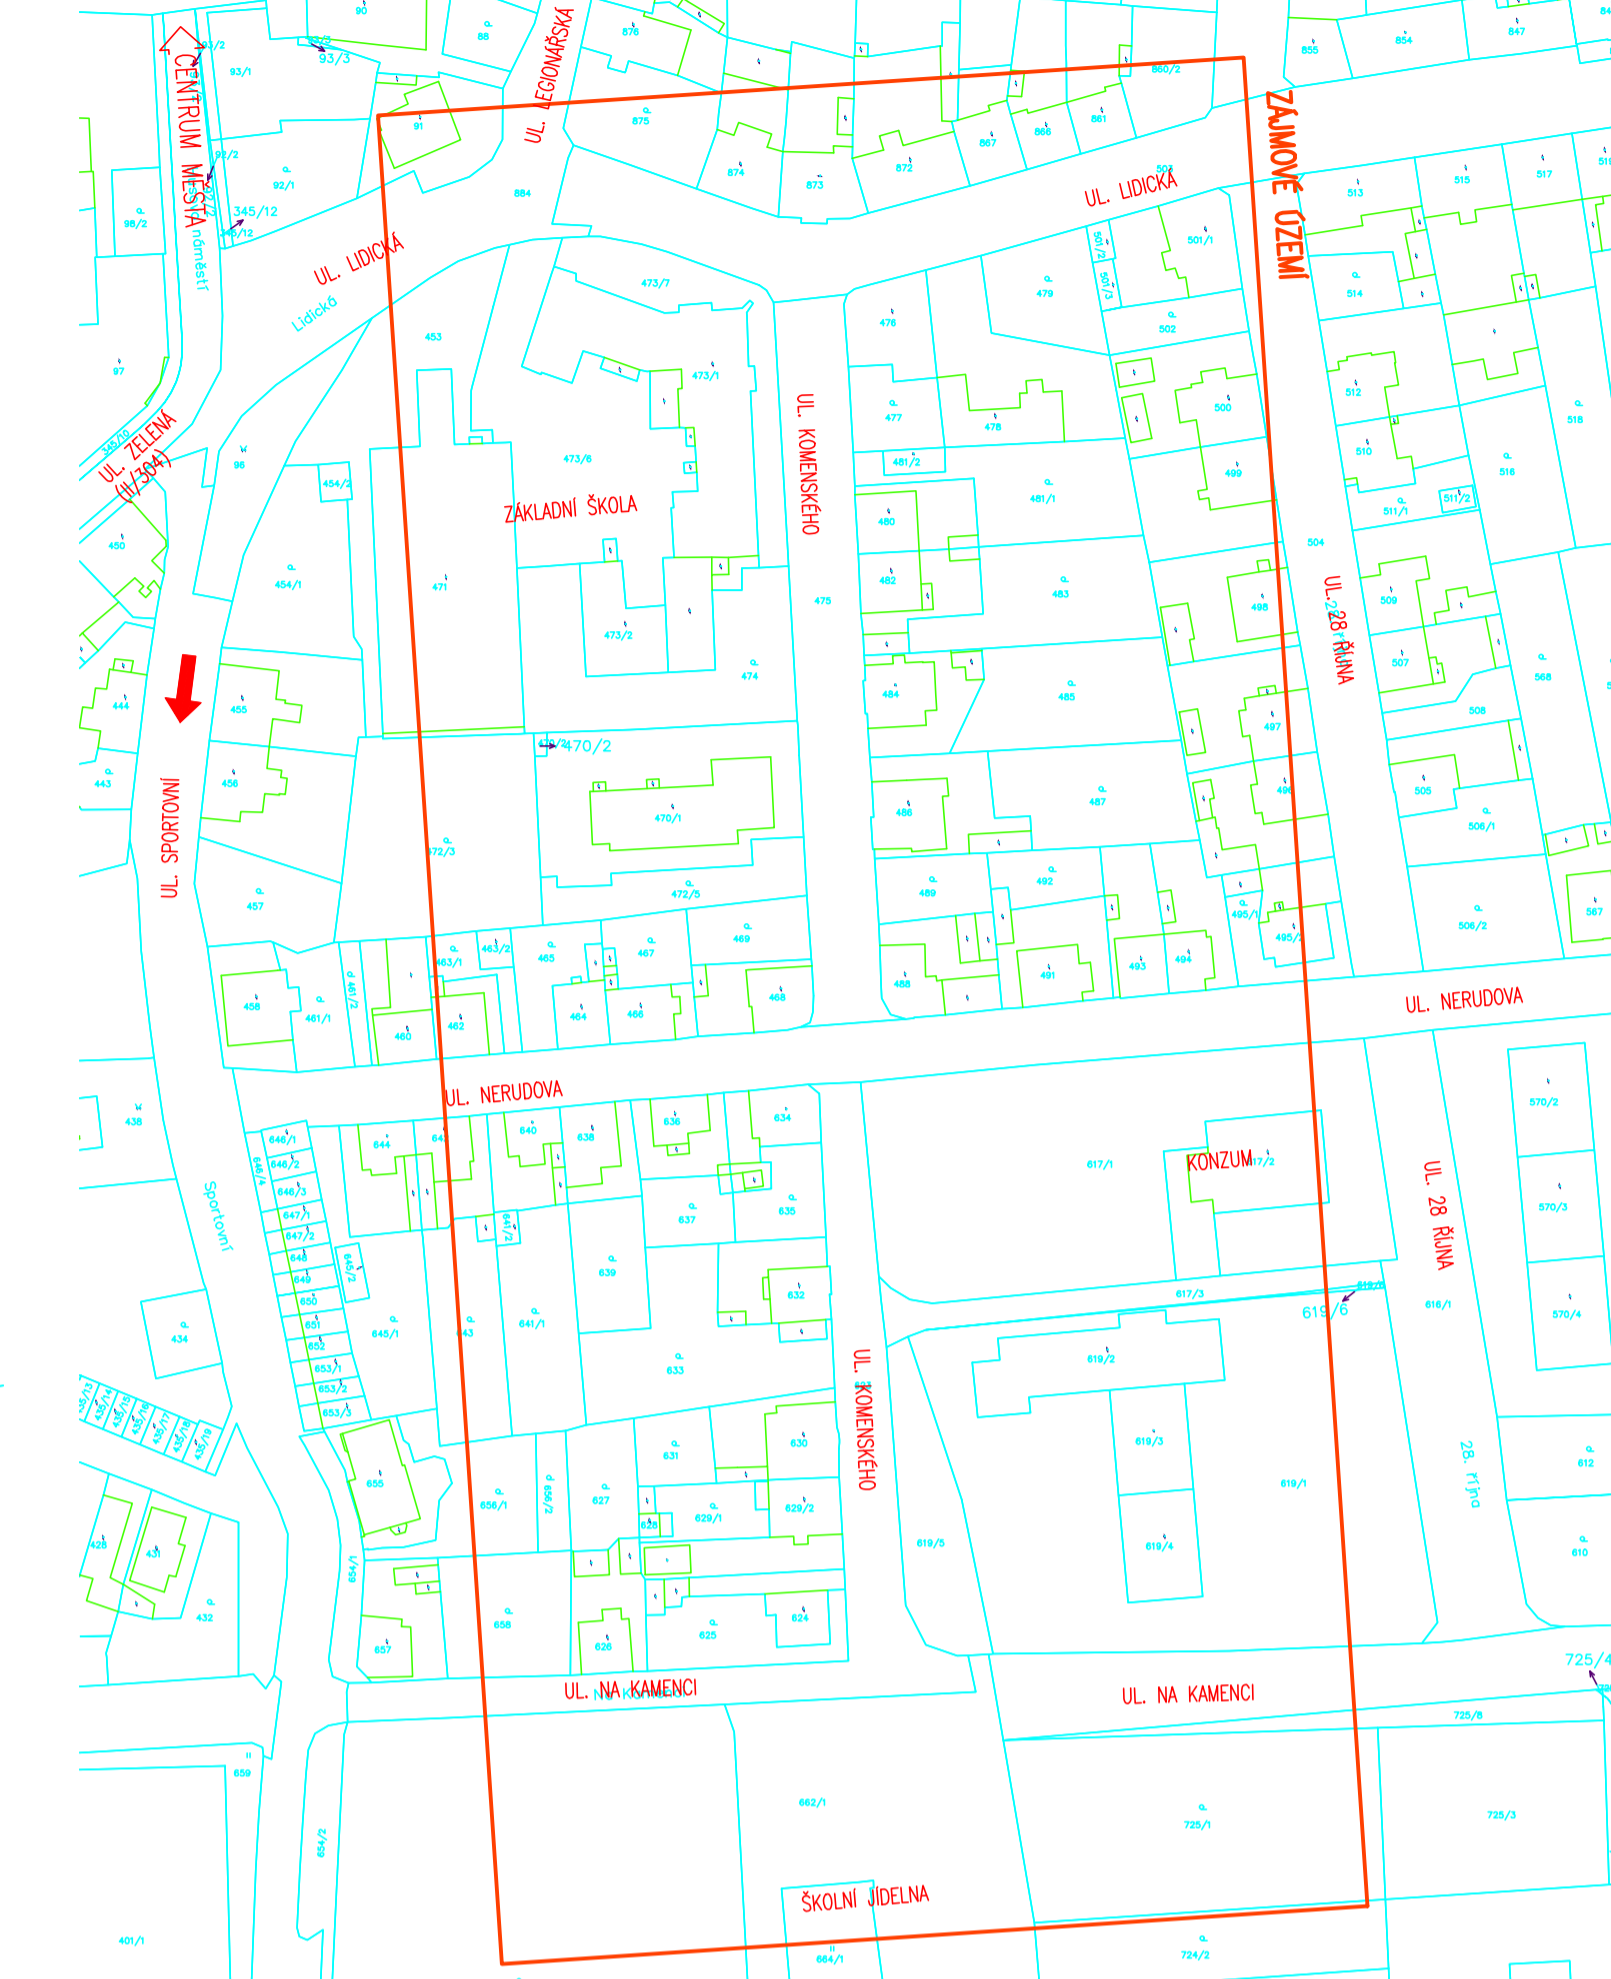


SITUACE - VARIANTA Č. 2
1 : 250

PŘEHLEDNÁ SITUACE
1 : 1 000

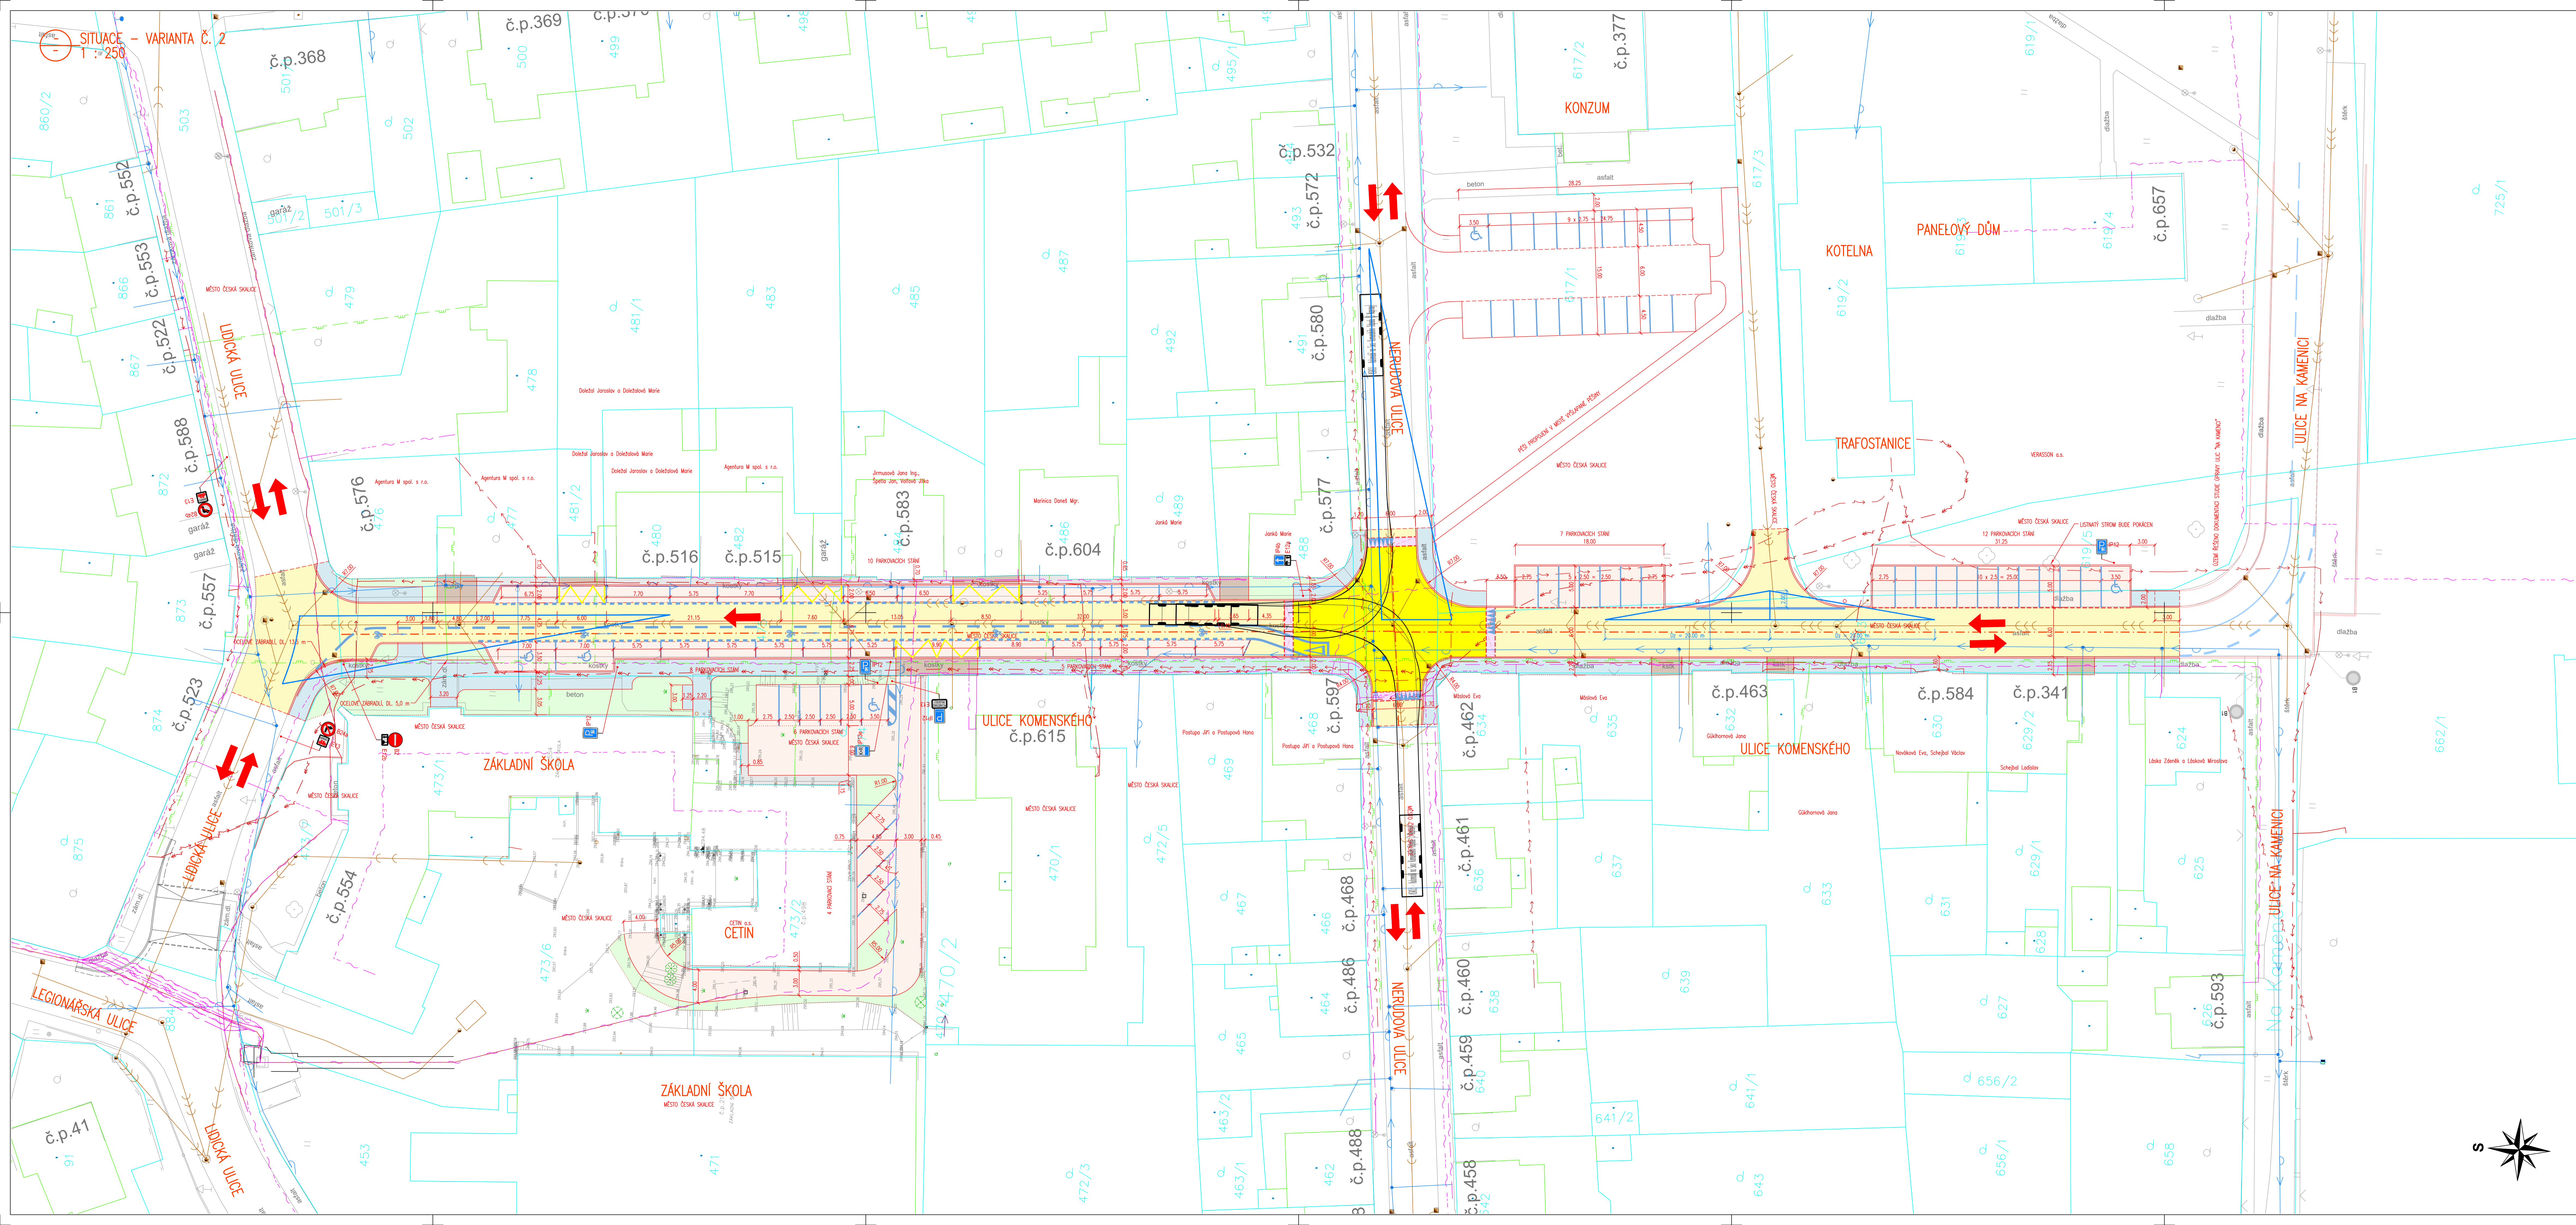

LEGENDA HRANIC POZEMKŮ:
 KATASTRÁLNÍ HRANICE
 KATASTRÁLNÍ HRANICE - SLUČOVÉ ČARY
 ČÍSLO PLOŠEJ BĚŽNĚ

LEGENDA INŽENÝRSKÝCH SÍTÍ STÁVAJÍCÍ:
 POZEMNÍ SEČOVACÍ VEKEM
 POZEMNÍ VEKEM VĚV (NEVĚTVĚNÉ, NEVĚTVĚNÉ)
 POZEMNÍ VEKEM VN
 POZEMNÍ VEKEM VN
 VODOVOD
 PLYNOVOD STL
 KANALIZACE JEDNOKVNĚ

POZEMNÍ VEKEM - POUZ ZAKRESLENÁ INFORMACE!
 PODMINKY ZAKLADNÍ STAVĚNÍ PRÁCE JE VYTKEM
 POZEMNÍ VEKEM A ČÍSLOM ZÁKADNÍ STAVĚ
 KLICH SPRÁVNĚ!

LEGENDA:
 REKONSTRUKCE MĚRNÍ KOMUNIKACE - ZNICE
 ZVÝŠENÁ KŘÍŽOVACÍ PLOŠA - ZNICE
 NOVÁ PARKOVACÍ STÁNÍ - BETONOVÁ DLAŽBA
 CHODNÍKY - BETONOVÁ DLAŽBA
 SLEZKY / CHODNÍKOVÉ PŘELÉZY - BETONOVÁ DLAŽBA
 ŠKÁPE RAMPY - ŽULOVÁ HOŠTERA
 ZELEN - OHRAZOVÁNÍ TL 15 cm + OSEVI TRÁVOU
 TERÉNNÍ ÚPRAVY - KAMENNÉ OBLAZKY + FOLE PROTI PROSRSTÁNÍ TRÁVY
 VODOVODNÉ DOPRAVNÍ ZNĚČENÍ - NÁVĚH
 SMĚRY DOPRAVY
 NÁVRŽENO CELKEM 52 PARKOVACÍCH STÁNÍ, Z TĚCH 3 VYHRÁZENÉ PRO VOZIDLA ZRAKOVNĚ POSTIŽENÝCH

SOUPRAVNOVÝ SYSTÉM: JTSK		KAMAL HRONOVSKÝ	
TECHNICKÁ KONTROLA:		KAMAL HRONOVSKÝ	
ZODPOVĚDNÝ PROJEKTANT:		KAMAL HRONOVSKÝ	
HLAVNÍ PROJEKTANT:		KAMAL HRONOVSKÝ	
KRAJ: KRAJ VYŠKOVSKÝ	OBEC: ČESKÁ SKALICE	KAT. ÚZEMÍ: ČESKÁ SKALICE	
INVESTOR: MĚSTO ČESKÁ SKALICE, TRIDA T. G. MASARYKA 80, 552 03 ČESKÁ SKALICE	STUPEŇ: STUJCE		1: ZAKRESLOV: 002-22-1
KVĚS: 002-22-1	ZÁKADNÍ ČÍSLO: 01/2022		FORMÁT: 14 x A4
OBJEKT: ÚPRAVA KOMUNIKACE A CHODNÍKŮ ULICE KOMENSKÉHO ČESKÁ SKALICE			MĚŘÍTKO: 1 : 250
OBSEH:	ČÍSLO SOUPRAVY:	ČÍSLO PŘÍLOH:	C.1.2.
SITUACE - VARIANTA Č. 2			

