


SITUACE - VARIANTA Č. 4
1:250

PŘEHLEDNÁ SITUACE
1:1 000

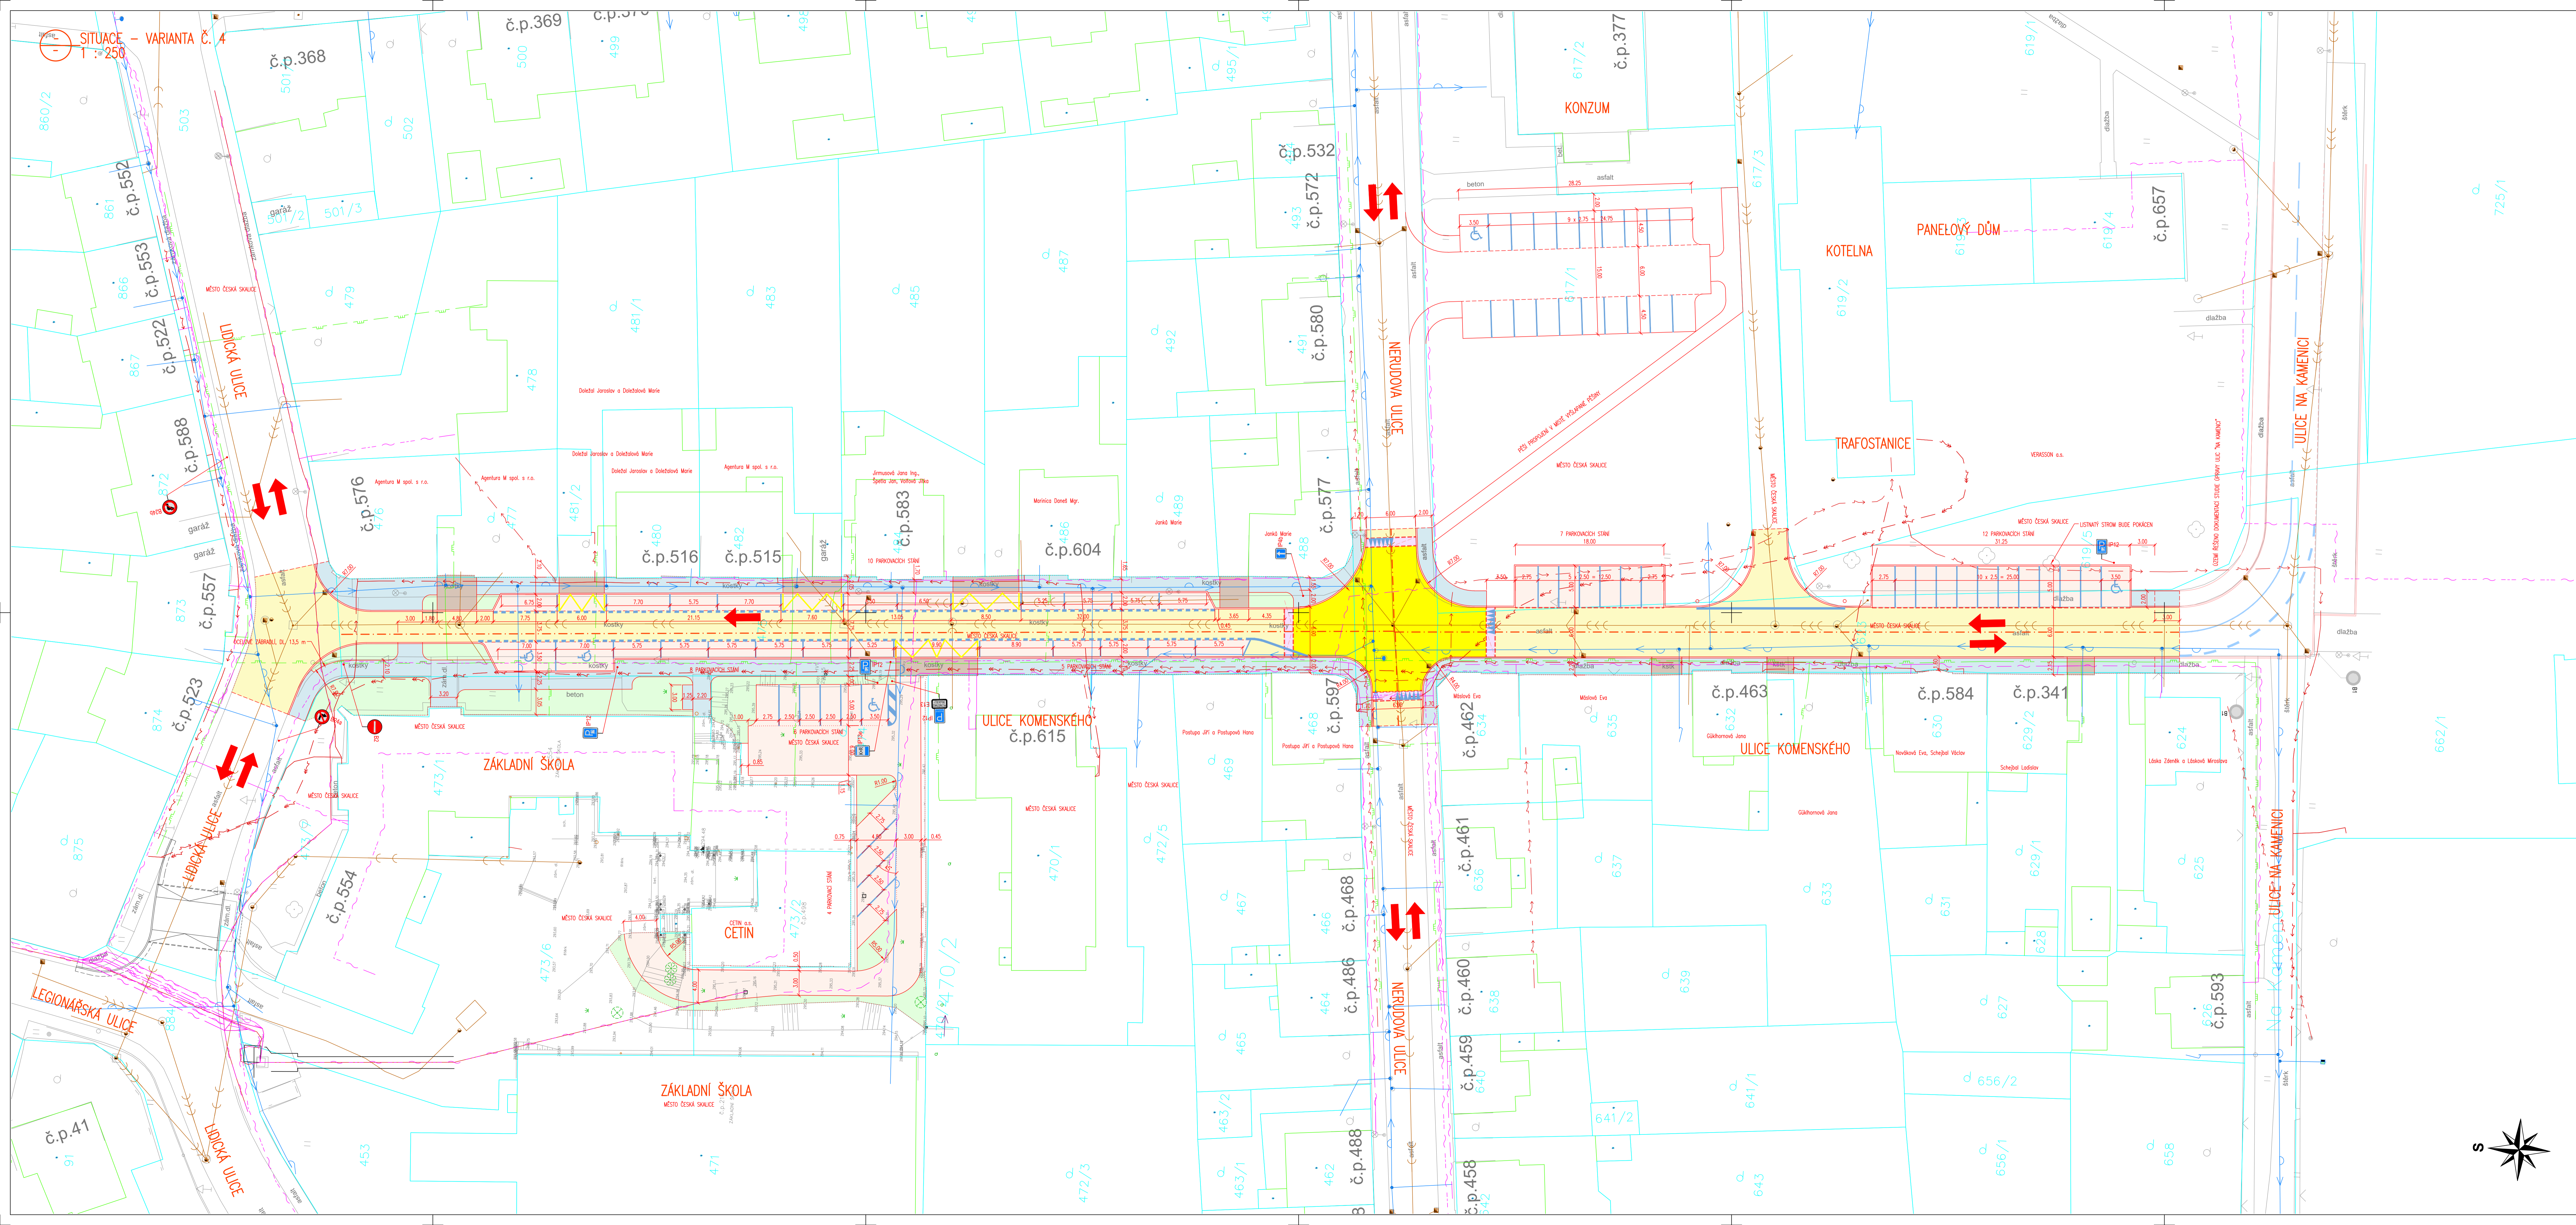

- LEGENDA HRANIC POZEMKŮ:**
- KATASTRÁLNÍ HRANICE
 - KATASTRÁLNÍ HRANICE - SLUČOVÉ ČARÝ
 - ČESKÁ PRAVIDLA B.Č. 1/11
- LEGENDA INŽENÝRSKÝCH SÍTÍ STÁVAJÍCÍ:**
- POZEMNÍ SEČOVACÍ VEKVNÍ
 - POZEMNÍ SEČOVACÍ VEKVNÍ (NEVYŘEŠENÉ, NEUJASNĚNÉ)
 - POZEMNÍ VEKVNÍ VN
 - POZEMNÍ VEKVNÍ VN
 - POZEMNÍ VEKVNÍ VN
 - VOZOVODY
 - PLYNOVODY STL
 - KANALIZACE JEDNOKVNÁ
- LEGENDA:**
- REKONSTRUKCE MĚRNÍ KOMUNIKACE - ŽNICE
 - ZVÝŠENÁ KŘÍŽOVACÍ PLOCHA - ŽNICE
 - NOVÁ PÁKOVACÍ STÁNÍ - BETONOVÁ DLAŽBA
 - CHODNÍKY - BETONOVÁ DLAŽBA
 - SESTUPY / CHODNÍKOVÉ PŘELÉZY - BETONOVÁ DLAŽBA
 - SKÁNE RAMPY - ŽULOVÁ KOSTKA
 - ZELEN - OHRAZOVÁNÍ TL 15 cm + OSEVI TRÁVOU
 - TERÉNNÍ ÚPRAVY - KAMENNÉ OBLAZKY + FOLIE PROTI PROSRSTÁNÍ TRÁVY
 - VOZOVÉ DOPRAVNÍ ZNAČENÍ - NÁVĚH
 - SMĚRY DOPRAVY
- NÁVRŽENO CELKEM 52 PÁKOVACÍCH STÁNÍ, Z TĚCH 3 VYHRÁŽENO PRO VOZEDA ZKRAVONĚNÉ POSTIŽENÝCH

- LEGENDA:**
- REKONSTRUKCE MĚRNÍ KOMUNIKACE - ŽNICE
 - ZVÝŠENÁ KŘÍŽOVACÍ PLOCHA - ŽNICE
 - NOVÁ PÁKOVACÍ STÁNÍ - BETONOVÁ DLAŽBA
 - CHODNÍKY - BETONOVÁ DLAŽBA
 - SESTUPY / CHODNÍKOVÉ PŘELÉZY - BETONOVÁ DLAŽBA
 - SKÁNE RAMPY - ŽULOVÁ KOSTKA
 - ZELEN - OHRAZOVÁNÍ TL 15 cm + OSEVI TRÁVOU
 - TERÉNNÍ ÚPRAVY - KAMENNÉ OBLAZKY + FOLIE PROTI PROSRSTÁNÍ TRÁVY
 - VOZOVÉ DOPRAVNÍ ZNAČENÍ - NÁVĚH
 - SMĚRY DOPRAVY

SOUPRAVOCÍ SYSTĚM: JTSK
VÝKONNÝ SYSTĚM: BPP

TECHNICKÁ KONTROLA:	KAMIL HRONOVSKÝ		
ZODPOVĚDNÝ PROJEKTANT:	KAMIL HRONOVSKÝ		
HLAVNÍ PROJEKTANT:			
KRAJ: KRAJ VYŠKOVSKÝ	OBEC: ČESKÁ SKALICE	KAT. ÚZEMÍ: ČESKÁ SKALICE	
INVESTOR: MĚSTO ČESKÁ SKALICE, TRDA T. G. WAGNEROVA 80, 552 03 ČESKÁ SKALICE			
STUPEŇ: 1	ČÍSLO: 002-22-1		
PROJEKT: 01/2022			
FORMÁT: 14 x A4			
MĚŘÍTKO: 1:250			
OBJEKT: ÚPRAVA KOMUNIKACE A CHODNÍKŮ ULICE KOMENSKÉHO ČESKÁ SKALICE			
OBŠAR: SITUACE - VARIANTA Č. 4	ČÍSLO PRÁKOVY: C.1.4		

HRONOVSKÝ DOPRAVNÍ PROJEKT s.r.o.
INŽENÝRSKÝ ÚSTAV PRO VEKVNÍ PRÁKOVY
+ MĚR. HRONOVSKÝ
KRAJ: VYŠKOVSKÝ
OBEC: ČESKÁ SKALICE
KAT. ÚZEMÍ: ČESKÁ SKALICE

