


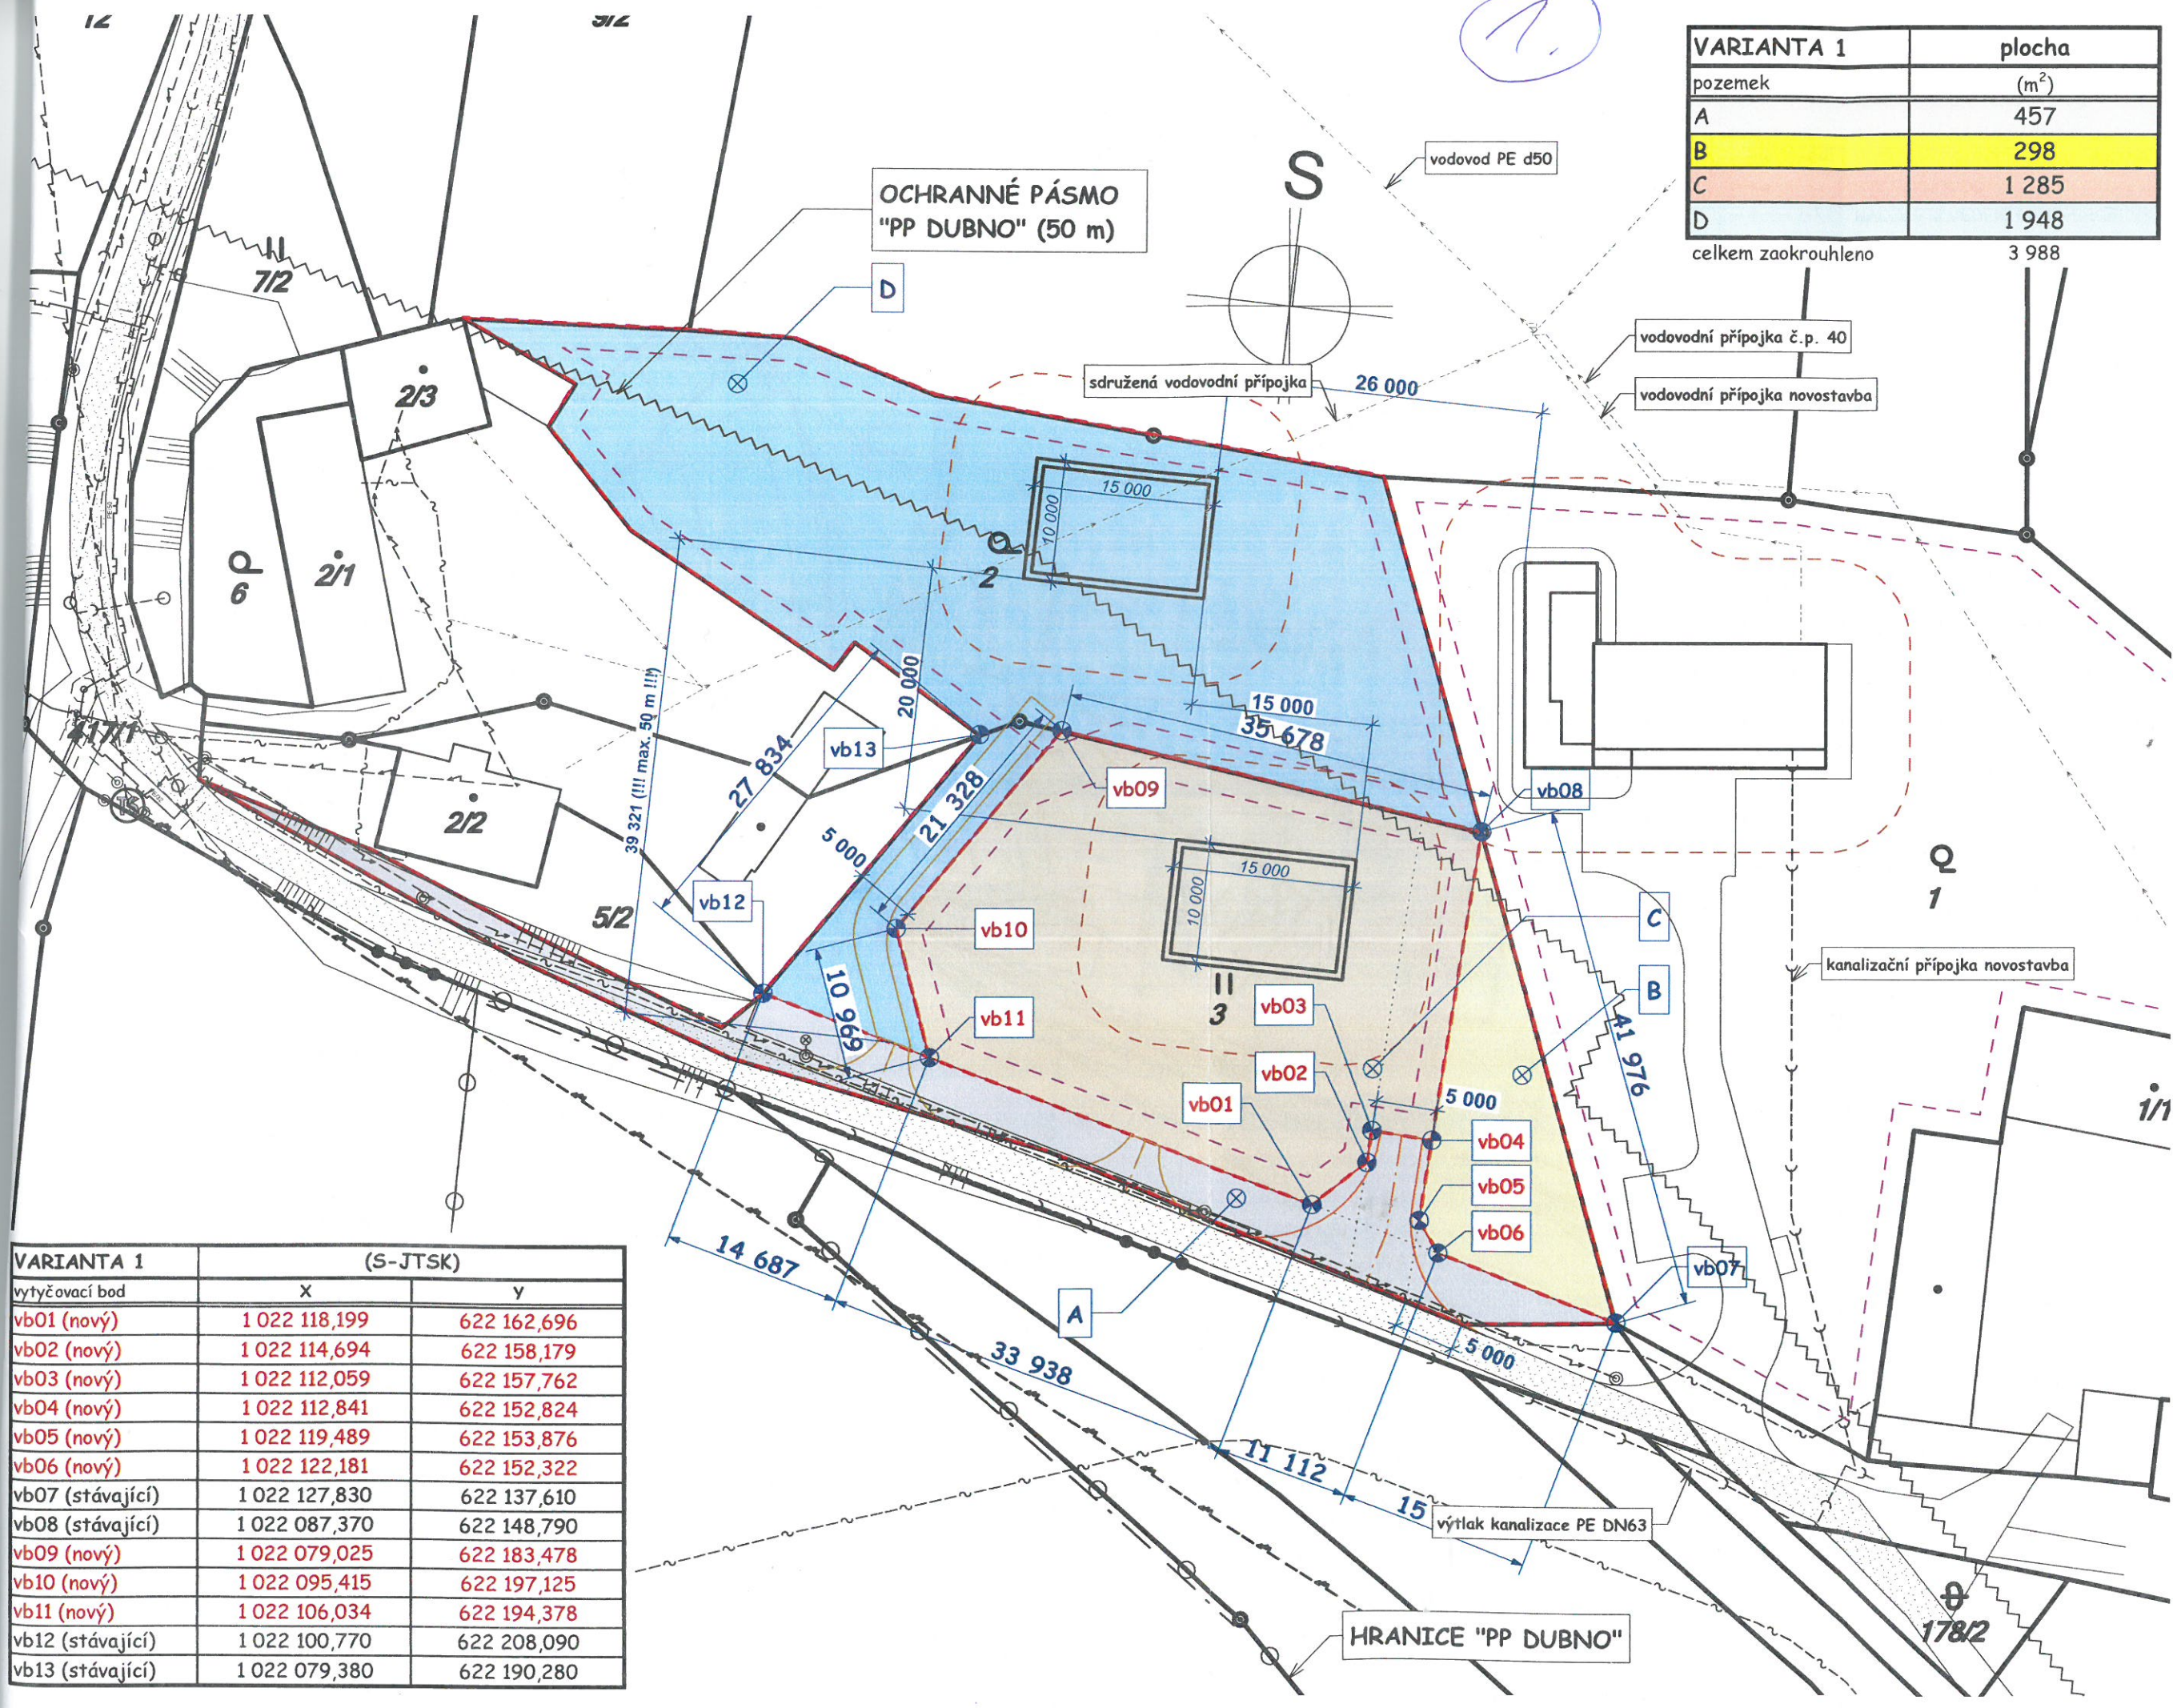

VARIANTA 1	plocha
pozemek	(m²)
A	457
B	298
C	1 285
D	1 948
celkem zaokrouhleno	3 988

VARIANTA 1	(S-JTSK)	
vytyčovací bod	X	Y
vb01 (nový)	1 022 118,199	622 162,696
vb02 (nový)	1 022 114,694	622 158,179
vb03 (nový)	1 022 112,059	622 157,762
vb04 (nový)	1 022 112,841	622 152,824
vb05 (nový)	1 022 119,489	622 153,876
vb06 (nový)	1 022 122,181	622 152,322
vb07 (stávající)	1 022 127,830	622 137,610
vb08 (stávající)	1 022 087,370	622 148,790
vb09 (nový)	1 022 079,025	622 183,478
vb10 (nový)	1 022 095,415	622 197,125
vb11 (nový)	1 022 106,034	622 194,378
vb12 (stávající)	1 022 100,770	622 208,090
vb13 (stávající)	1 022 079,380	622 190,280

INGPROservis
Projektování staveb, inženýrská činnost
Ing. Radim Doležal, Palachova 1742, 547 01 Náchod
+420 775 30 33 51; radim.dolezal@seznam.cz
IČ: 868 75 800

Název stavby :
STUDIE PARCELACE ZLIČ
pozemky p.č. 2 a p.č. 3 k.ú. Zlič

Investor (žadatel) :
město Česká Skalice, IČ 00272591
třída T. G. Masaryka 80, 552 03 Česká Skalice

Název výkresu :
DĚLENÍ POZEMKŮ -
VARIANTA 1

Stupeň :
STUDIE

Formát :
2 x A4

Měřítko :
1 : 500

Číslo výkresu :
B.05

