


● SDZ č. IP22 s textem "Husovo nám. od 30. 5. 2025 do 1. 6. 2025" bude umístěno od 23. 5. 2025.

Česká Skalice "OSLAVY MĚSTA" dne 31. 5. 2025.

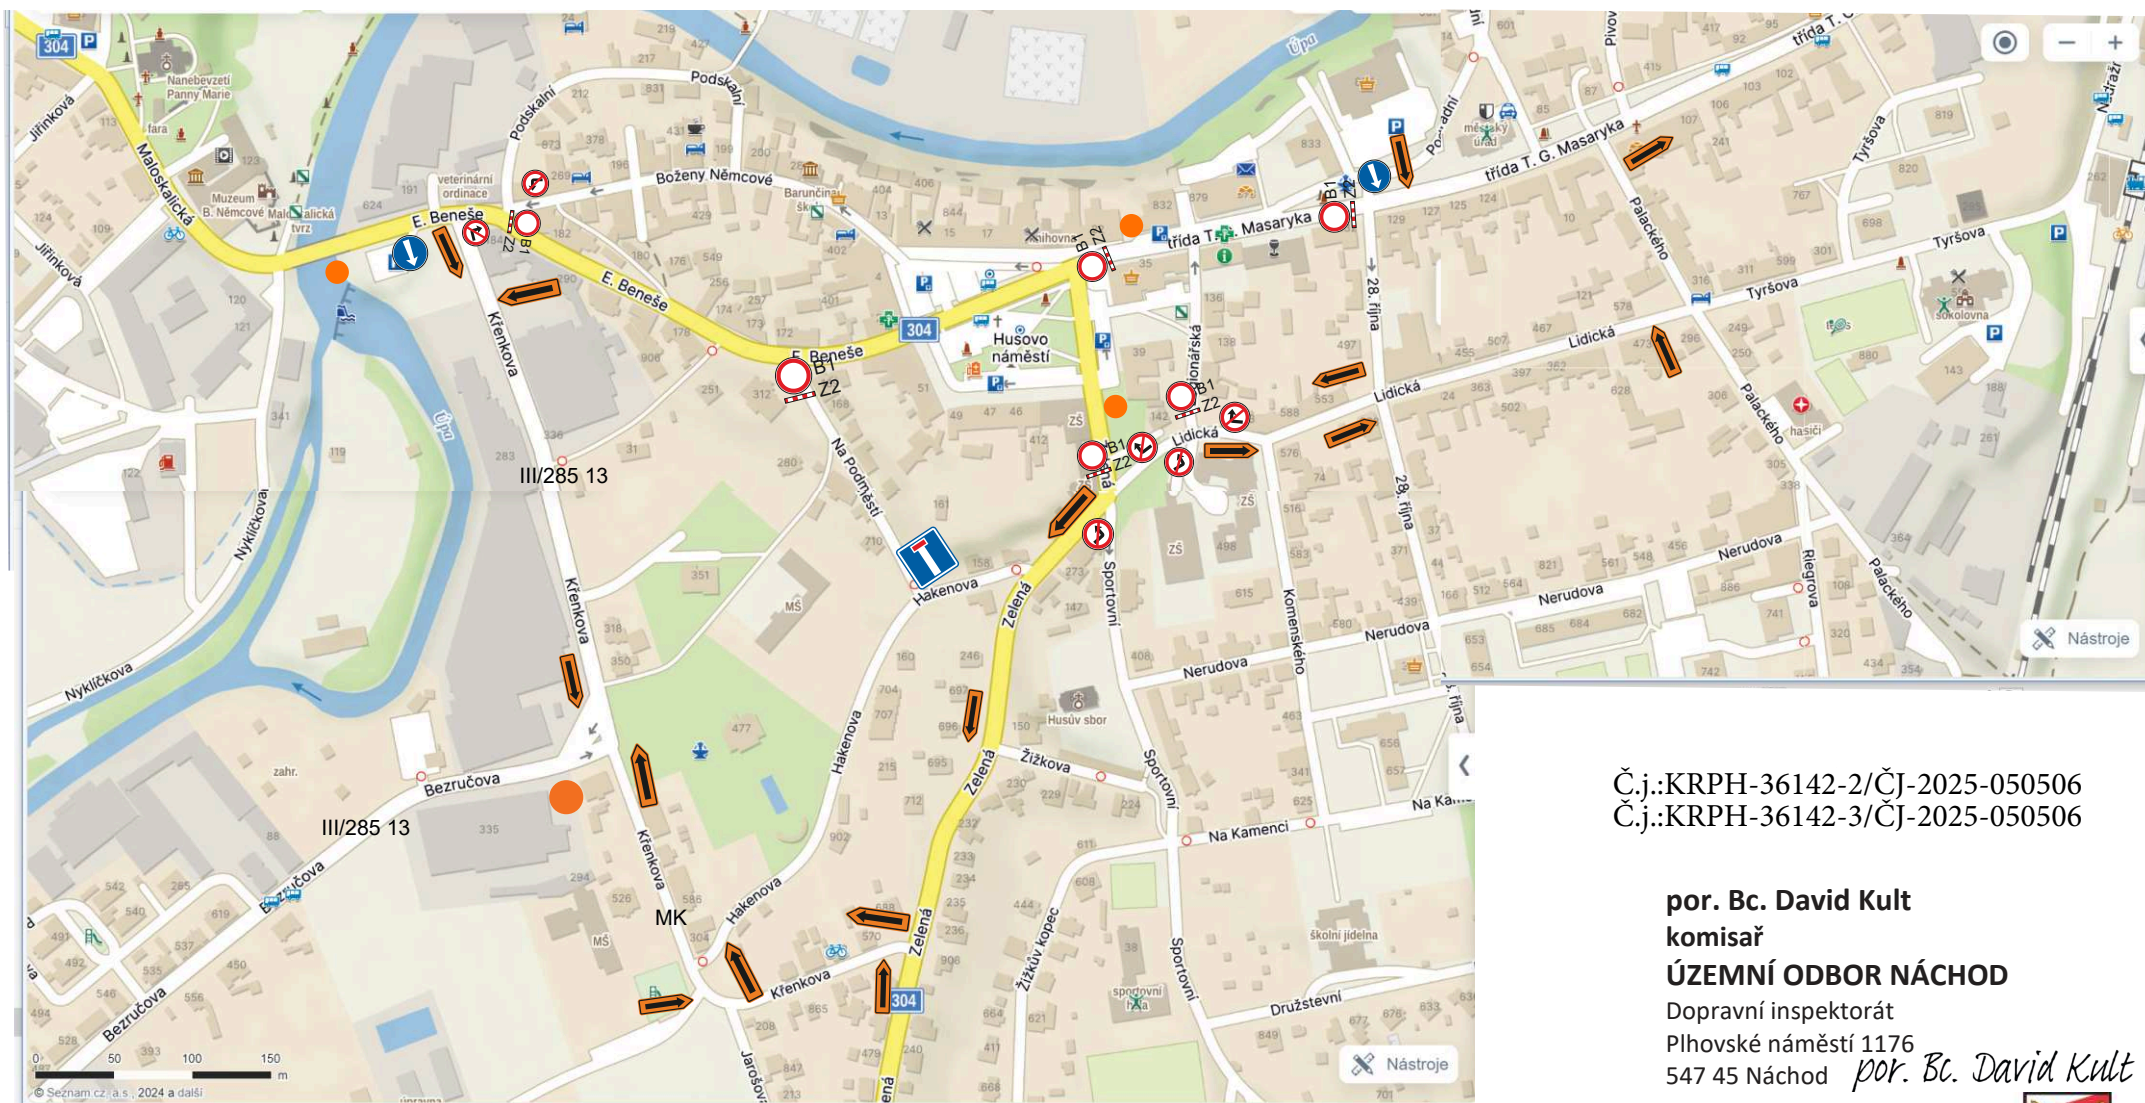

Č.j.:KRP-36142-2/ČJ-2025-050506
Č.j.:KRP-36142-3/ČJ-2025-050506

por. Bc. David Kult
komisář
ÚZEMNÍ ODBOR NÁCHOD
Dopravní inspektorát
Plhovské náměstí 1176
547 45 Náchod *por. Bc. David Kult*

Ověřovací doložka změny datového formátu dokumentu podle § 69a zákona č. 499/2004 Sb.

Změnou datového formátu se nepotvrzuje správnost a pravdivost údajů v dokumentu a jejich soulad s právními předpisy.

Jméno a formát souboru: Podepsaná situace_Město Č.Skalice_Oslavy.pdf
Otisk souboru: f9ed06b7a8c457254cab1c1f9b16e4a65abbf6c5debecf9a7cb7de346d9f41d0
Použitý algoritmus: SHA-256 SBB 24.0.9070.0
Pořadové číslo ověření: 101272A6-2CC3-45F7-A3DD-2FCE8B89A763

Podpisový certifikát:	Neobsahuje certifikát
Klíč na zabezpečeném úložišti:	
Sériové číslo:	
Jméno certifikátu:	
Platnost certifikátu:	
Datum a čas validace certifikátů:	
Vydavatel certifikátu:	
Obsahuje časové razítko:	Neobsahuje certifikát
Datum časového razítka:	
Sériové číslo čas. razítka:	
Vydavatel časového razítka:	

Subjekt, který změnu datového formátu dokumentu provedl:
Městský úřad Česká Skalice, třída T. G. Masaryka 80, 552 03 Česká Skalice

Datum změny datového formátu a vyhotovení ověřovací doložky:
15.04.2025

Jméno, příjmení a podpis osoby, která změnu datového formátu dokumentu provedla:
Veronika Jakoubková