



Č. j.: KRP-93101-2/ČI-2026-050506
Č. j.: KRP-93101-3/ČI-2026-050506
por. Bc. David Štult
komisař
ÚZEMNÍ ODBOR NÁCHOD
Dopravní inspektorát
Pihovské náměstí 1176
547 45 Náchod

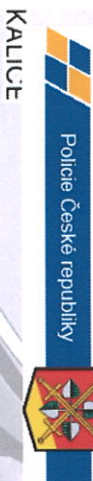

KALICE

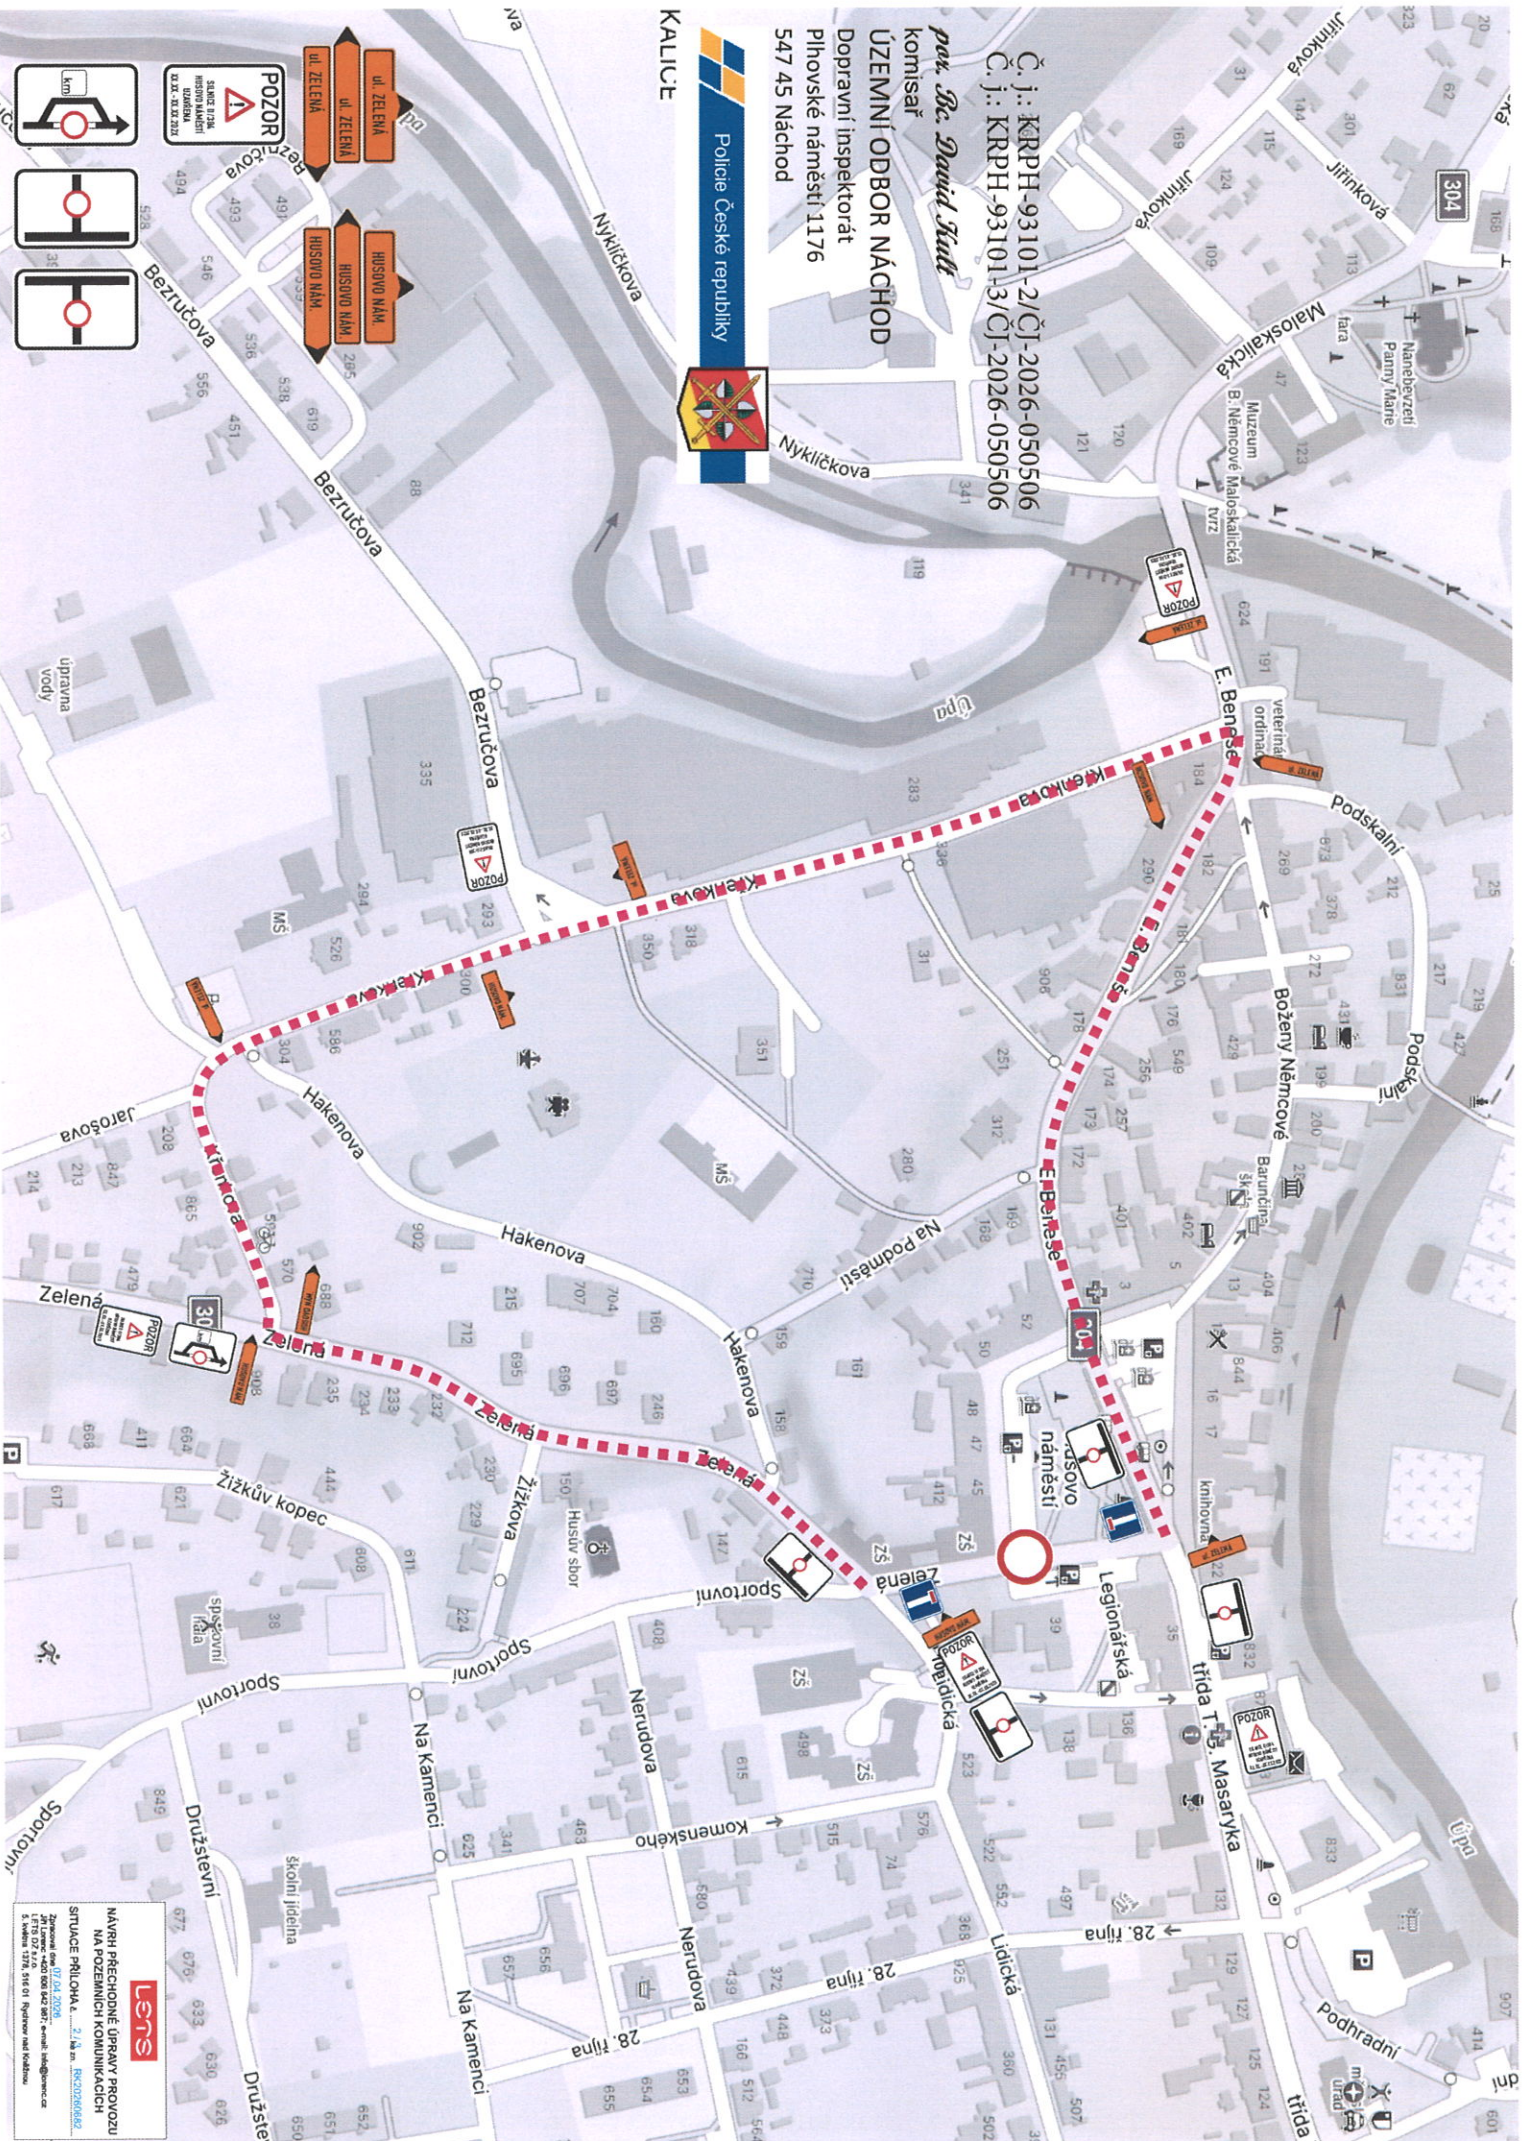

LENS
NÁVRH PŘESKUPNÉ ÚPRAVY PROVOZU
NA POZEMNÍCH KOMUNIKACÍCH
SITUACE PŘÍLOHA 1 - 2.1.1a
Zpracováno dne 07.04.2026
Jiří Lenc - +420 842 887 777, email: len@lenc.cz
S. Kadeřavský - +420 842 887 777, email: kade@lenc.cz
S. Kadeřavský - +420 842 887 777, email: kade@lenc.cz