por. Bc. David Kult
komisař
ÚZEMNÍ ODBOR NÁCHOD
Dopravní inspektorát
Plhovské náměstí 1176
547 45 Náchod

Č. j.: KRPH-93101-2/ČJ-2026-050506
Č. j.: KRPH-93101-3/ČJ-2026-050506

Policie České republiky

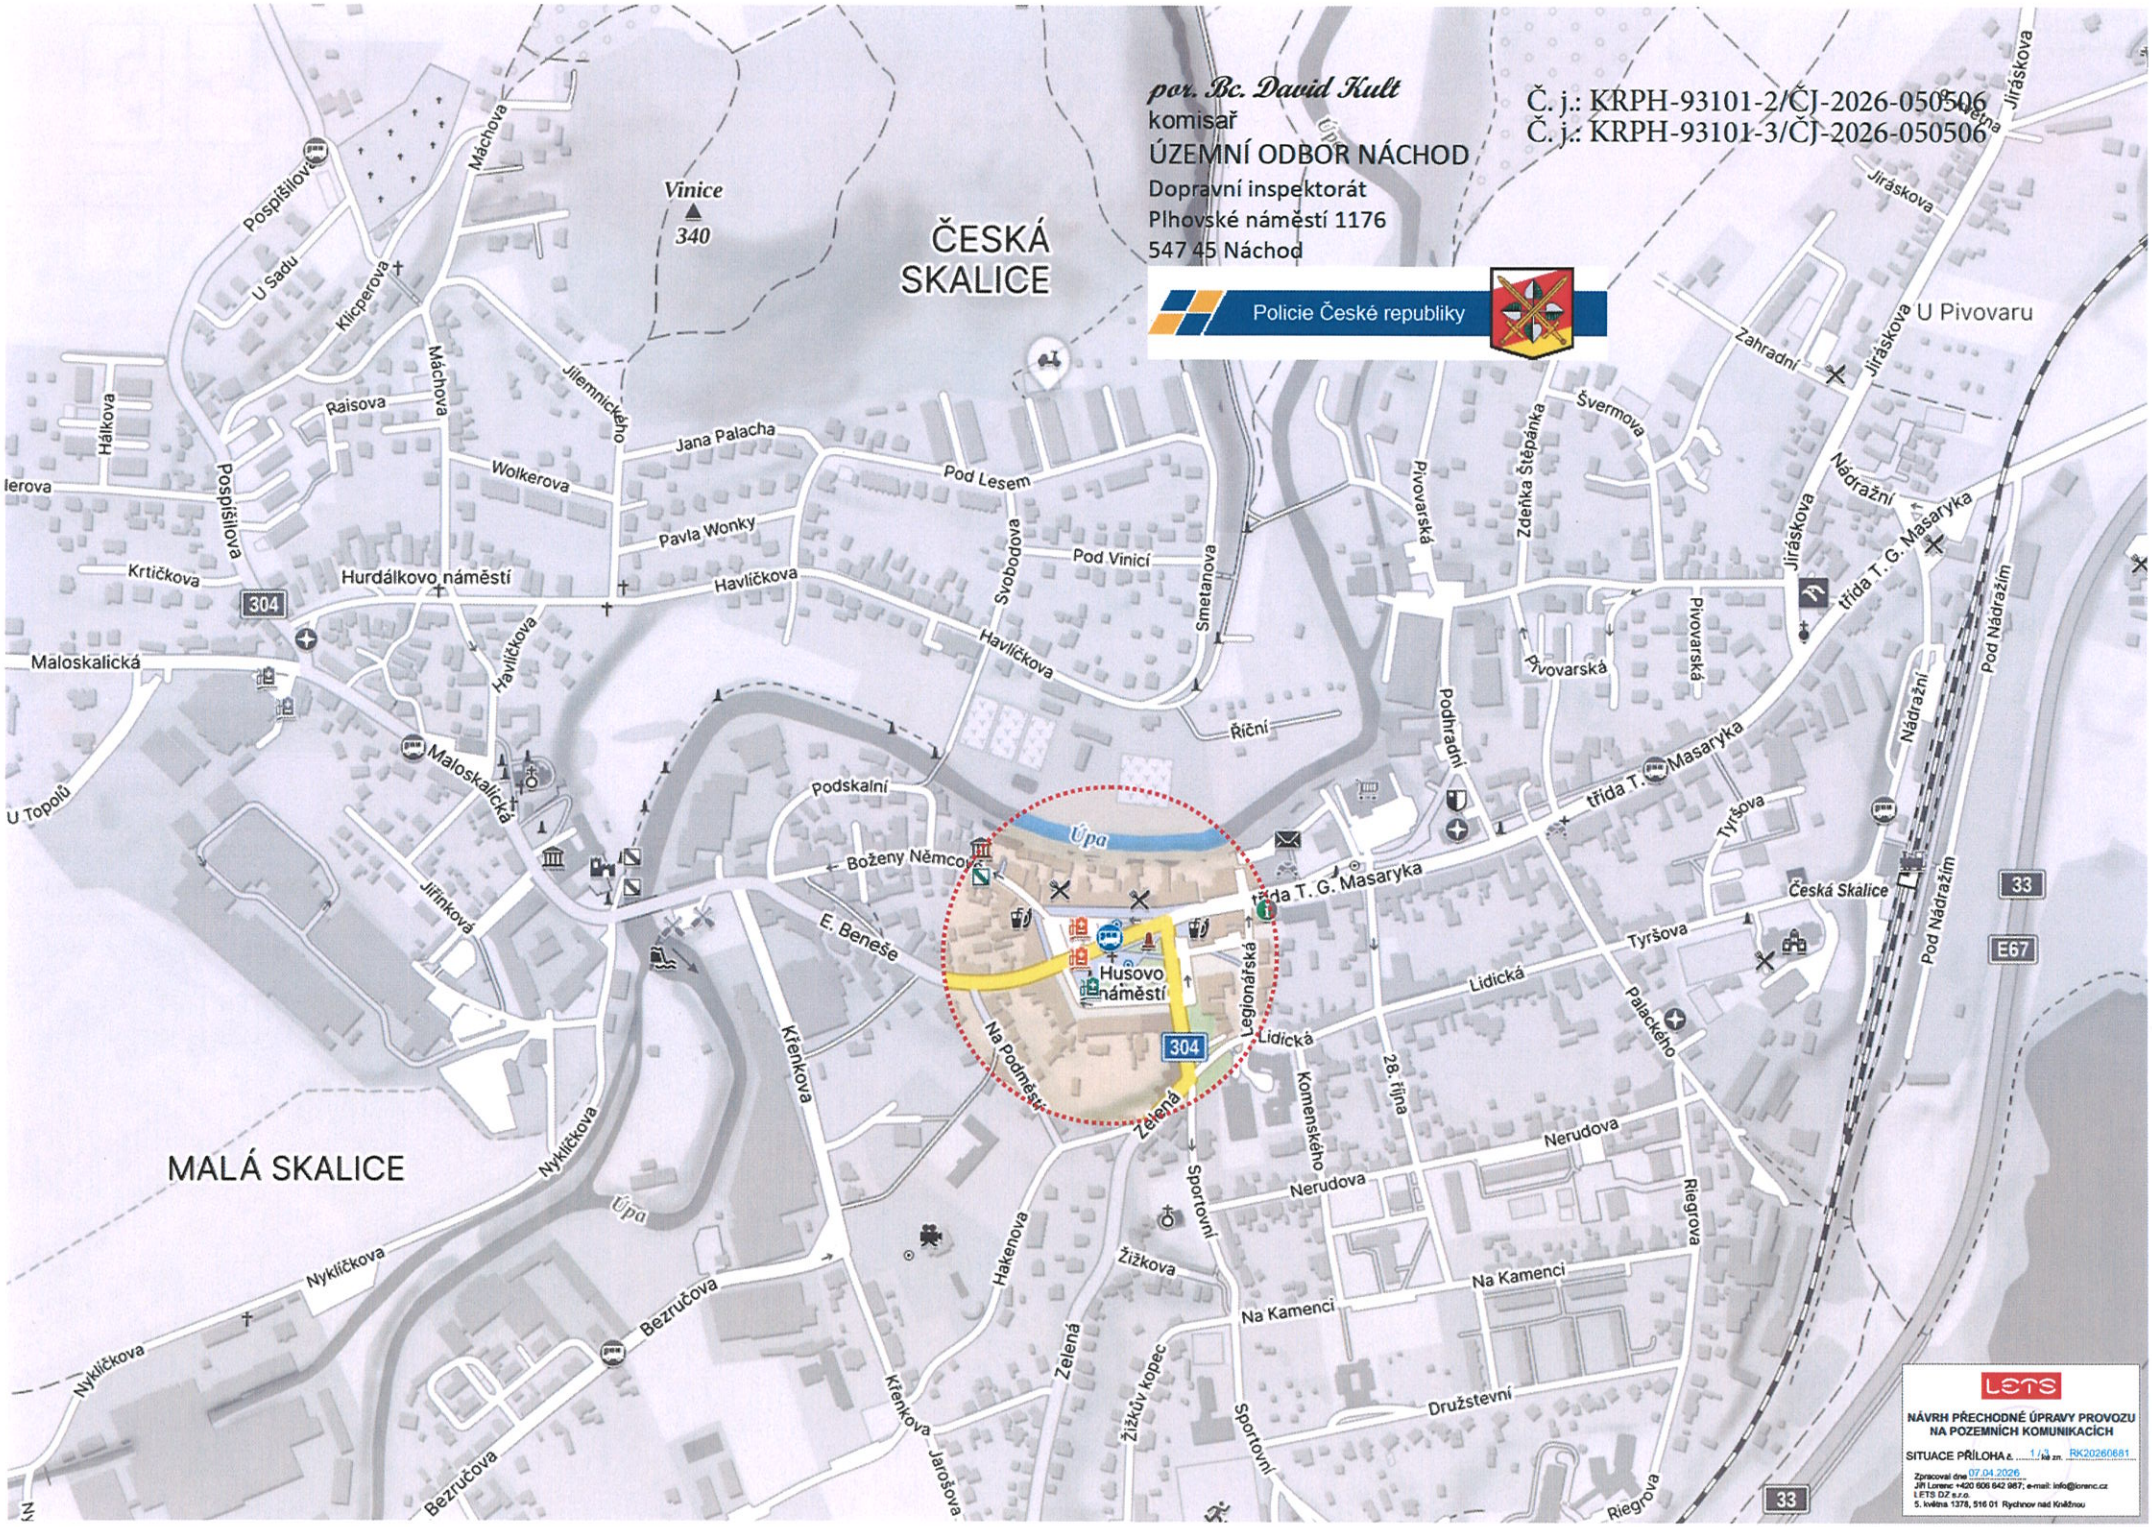

LETS
NÁVRH PŘECHODNÉ ÚPRAVY PROVOZU NA POZEMNÍCH KOMUNIKACÍCH
SITUACE PŘÍLOHA č. 1 / 1 zn. RK20260681
Zpracoval dne 07.04.2026
JR Lorenc +420 606 642 967; e-mail: info@lorenc.cz
LETS DZ s.r.o.
5. května 1378, 516 01 Rychnov nad Kněžnou