


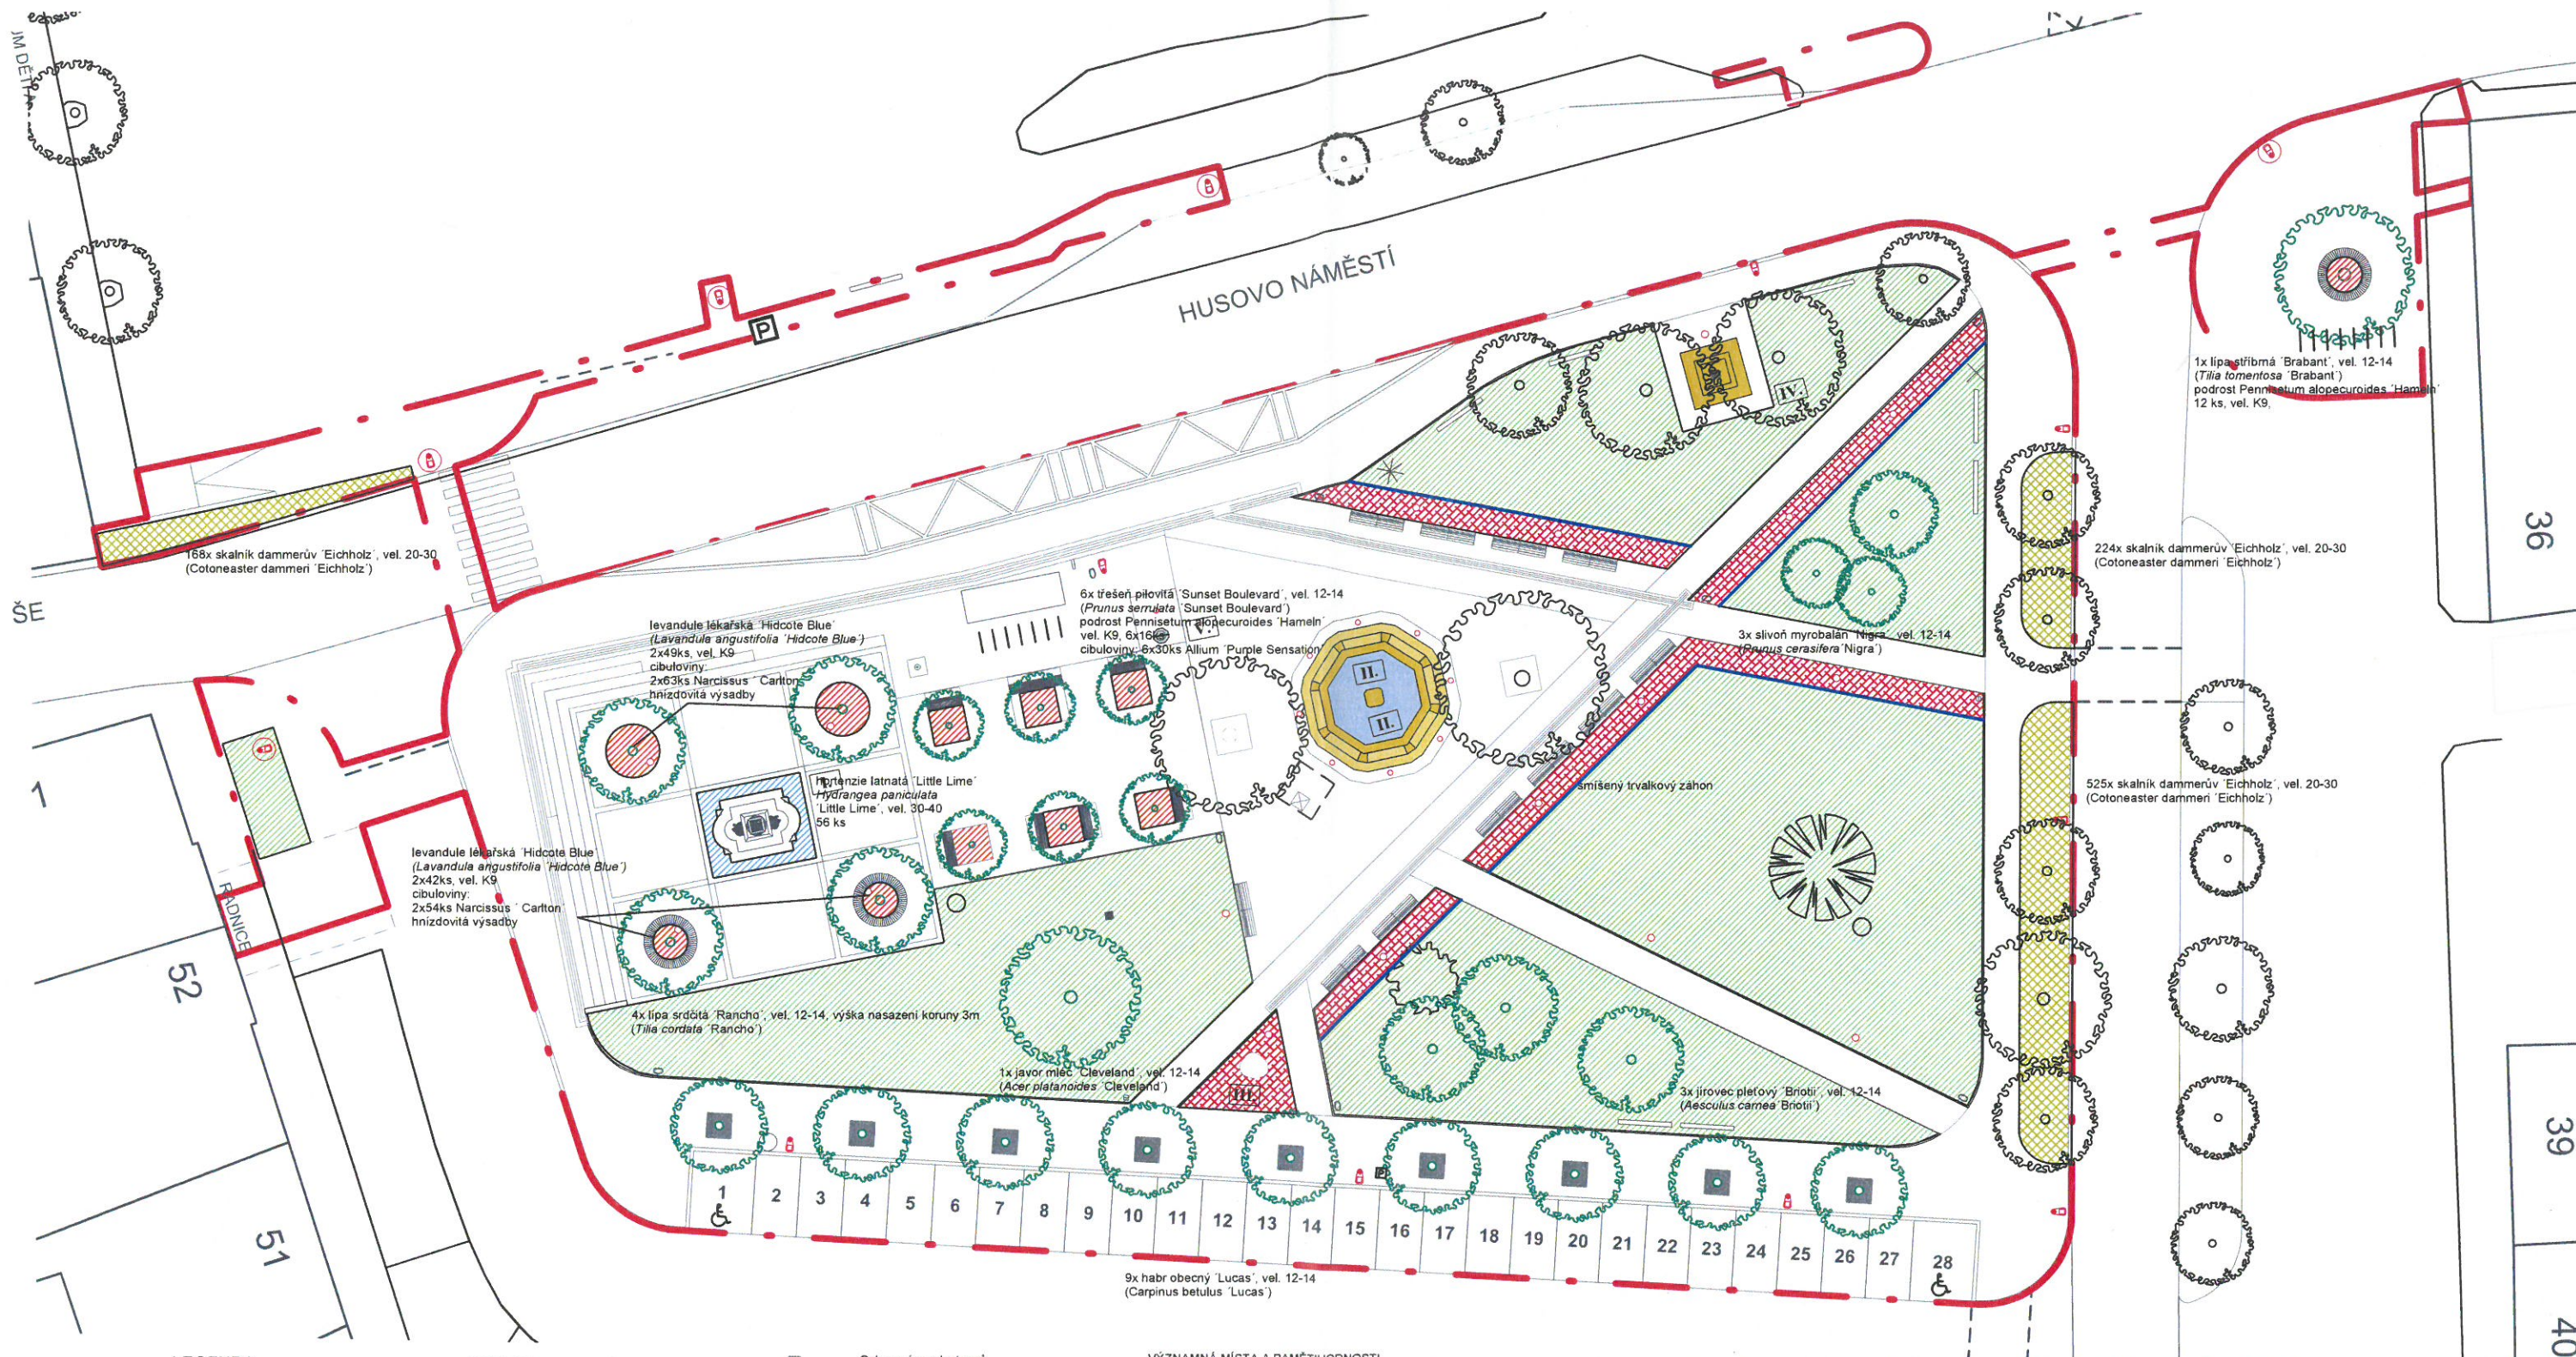

LEGENDA

STÁVAJÍCÍ STAV

stromy

keř

NÁVRH

listnatý strom

smíšené trvalkové záhony

záhon travin, trvalek a cibulovin

keřové výsadby

půdopokryvná vegetace

trávník

hranice řešeného území

- Ochranný prvek stromů
- Lavičky přímé, hliník / dřevo
- Lavičky zakřivené, hliník / dřevo
- Pitko, fontána
- Odpadkové koše
- Parkovací automat
- Stožárové svítidlo LED (výška 6 a 8m)
- Sloupkové svítidlo LED (výška 1m)
- Zemní svítidlo LED

- Přechod pro chodce / místo pro přecházení chodců
- Zvýšený obrubník +60mm
- Informační tabule
- Směrmost dopravy
- Parkovací stání pro osobní automobily kolmá / podélná
- Vyznačená bezbariérová parkovací stání
- Stojany na kola

VÝZNAMNÁ MÍSTA A PAMĚTIHODNOSTI

- I. Pomník Boženy Němcové
- II. Kašna
- III. Pomník M. Tyrše
- IV. Mariánský sloup
- V. Kříž

GENERÁLNÍ PROJEKTANT		KAMIL HRONOVSKÝ, ČKAIT 0601891		 Hronovský - dopravní projekce s.r.o. IČ 07053428 Brněnská 700/25, 500 06 Hradec Králové					
ODBOBNÁ SPOLUPRÁCE									
VEDOUCÍ A ZODPOVĚDNÝ PROJEKTANT		Ing. arch. Tomáš Vychodil, ČKA 00751		 Elisčino nábřeží 304/17, 500 03 HRADEC KRÁLOVÉ, IČ 46509925					
ODBOBNÁ SPOLUPRÁCE		Ing. arch. Pavel Nitsche, Martin Lisner, Ing. K. Ludvíková, DiS.							
INVESTOR		Město Česká Skalice, IČ 00272591, třída T. G. Masaryka 80, 552 03 Česká Skalice							
MÍSTO		Parc.č. 119, 120, 122, 885/1, vše v k.ú. Česká Skalice							
AKCE				DATUM		březen 2019		PROFESE	
REVITALIZACE HUSOVA NÁMĚSTÍ, ČESKÁ SKALICE 1.ETAPA (střední část)				FORMÁT		2 x A4		SO 801 Vegetační úpravy výsadba rostlin	
				Č. ZAKÁZKY		2018_012			
				REVIZE					
				DATUM REVIZE					
				DOKUMENTACE DOKUMENTACE K PROVEDENÍ STAVBY				MÉRITKO	
VEGETACE - OSAZOVACÍ PLÁN									