


SITUACE
M 1:200

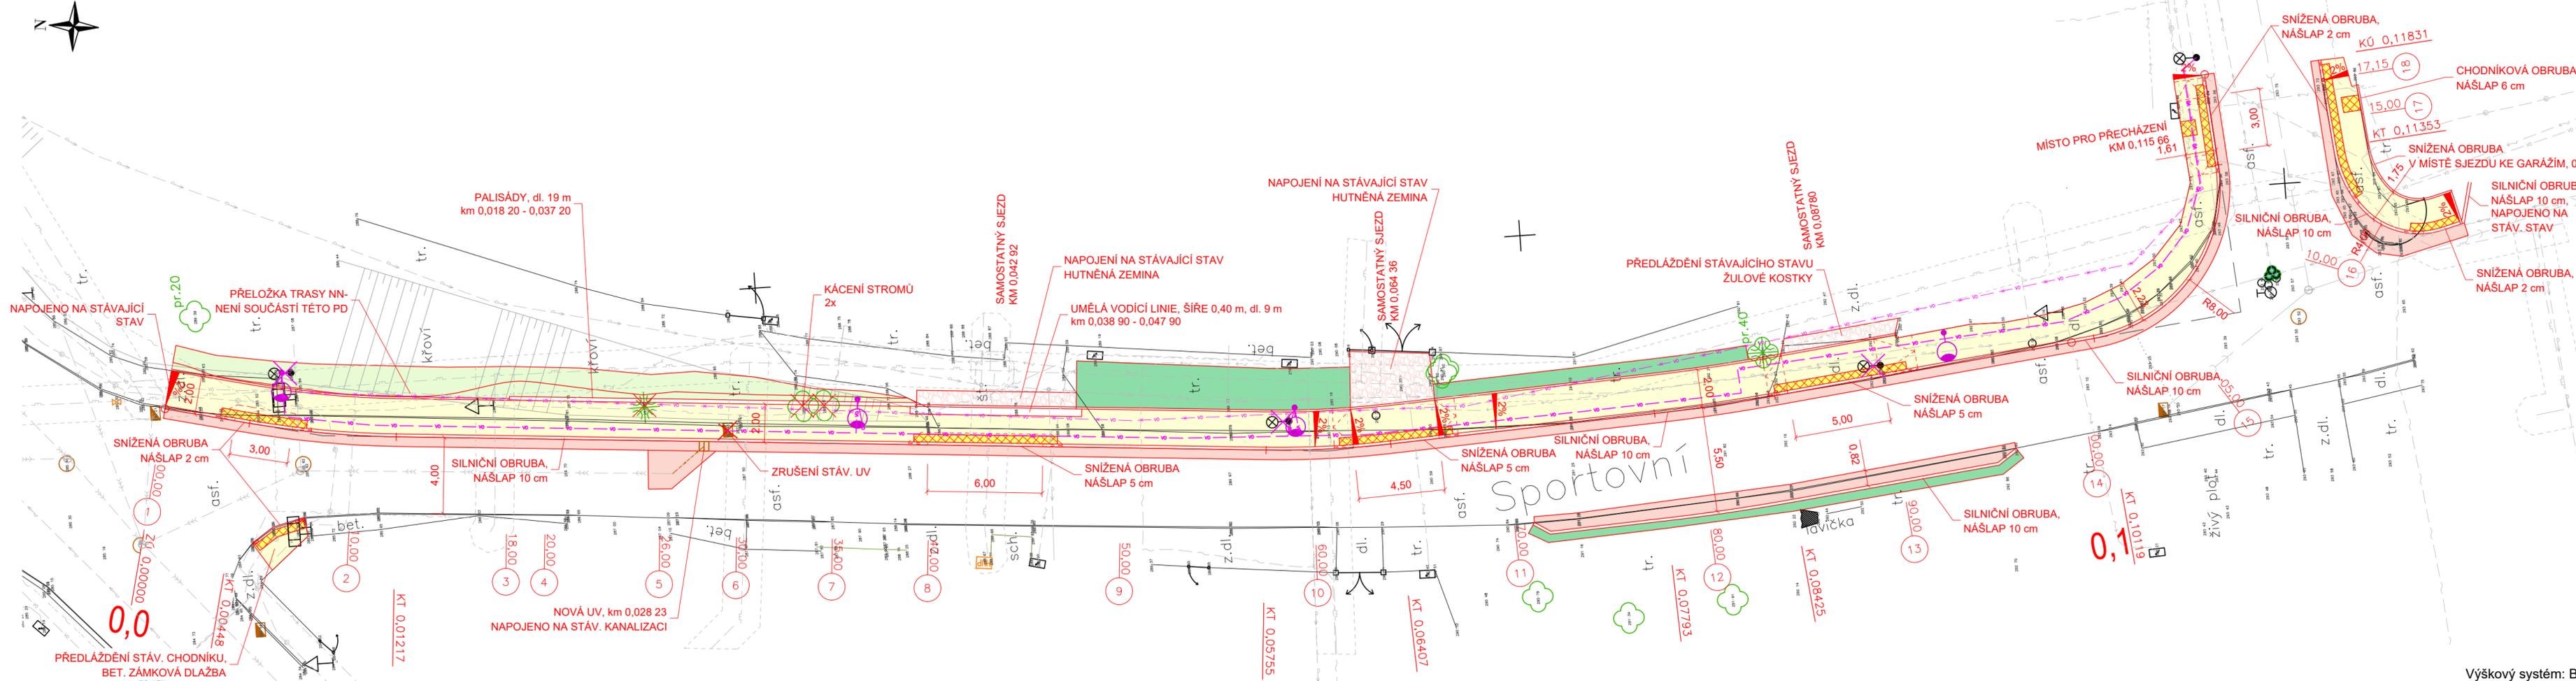

SILNIČNÍ OBRUBNÍK:
ZÁKLADNÍ NÁŠLAPNÁ VÝŠKA SILNIČNÍ OBRUBY - 10 cm
V MÍSTĚ PRO PŘECHÁZENÍ, VSTUPU DO VOZOVKY - 2 cm
V MÍSTĚ SJEZDU NA POZEMEK - 5 cm

CHODNÍKOVÝ OBRUBNÍK:
VODÍČÍ LINIE CHODNÍKU - 6 cm
PŘERUŠENÍ V MÍSTĚ SJEZDU - 0 cm

LEGENDA:

- VOZOVKA - ASFALTOVÝ KRYT
- NAPOJENÍ STÁVAJÍCÍHO STAVU
- CHODNÍK - DLAŽBA 60 mm
- VAROVNÝ/SIGNÁLNÍ PÁS - SLEP. DLAŽBA 60 mm
- VEGETAČNÍ ÚPRAVY - ZATRAVNĚNÍ
- SVAHY NÁŠYPU
- SVAHY VÝKOPU
- OBRUBNÍK
- STÁVAJÍCÍ ZAMĚŘENÍ
- HRANICE PARCELE
- VNITRNÍ DĚLENÍ PARCELY
- KÁČENÍ STROMŮ
- NOVÁ ULIČNÍ VPUŠŤ
- RUŠENÁ LAMPA VO
- NOVÁ LAMPA VO
- TRASA VO - SO 401

INŽENÝRSKÉ SÍŤ - STÁVAJÍCÍ STAV:

- TRASA NN PODZEMNÍ - ČEZ
- TRASA NN NADZEMNÍ - ČEZ
- METALICKÝ KABEL PODZEMNÍ - CETIN
- OPTICKÝ KABEL PODZEMNÍ - CETIN
- VODOVOD - ČS VODÁRNÝ
- KANALIZACE - ČS VODÁRNÝ
- PLYNOVOD NTL - GRIDSERVICES
- VEŘEJNÉ OSVĚTLENÍ - TS
- RUŠENÉ VEŘEJNÉ OSVĚTLENÍ - TS

Výškový systém: BpV
Souřadnicový systém: S-JTSK

SO 101 Stavební úpravy ulice Sportovní

Vypracoval:	Ing. Pavel Vokřál	Ing. Pavel Vokřál Projektování dopravních staveb
Zodpovědný projektant:	Ing. Pavel Vokřál	
Objednatel:	Město Česká Skalice třída T. G. Masaryka 80, 552 03 Česká Skalice	Železničářská 506, 541 01 Trutnov IČ: 88650251 www.projekce-vokral.cz
Akce: Nový chodník ulice Zelená a Sportovní	Zakázkové číslo:	20-003
	Datum:	12/2020
	Stupeň PD:	PDPS
	Počet formátů:	4 x A4
Měřítko:	1:200	
2	Příloha:	Situace
		Paré: