


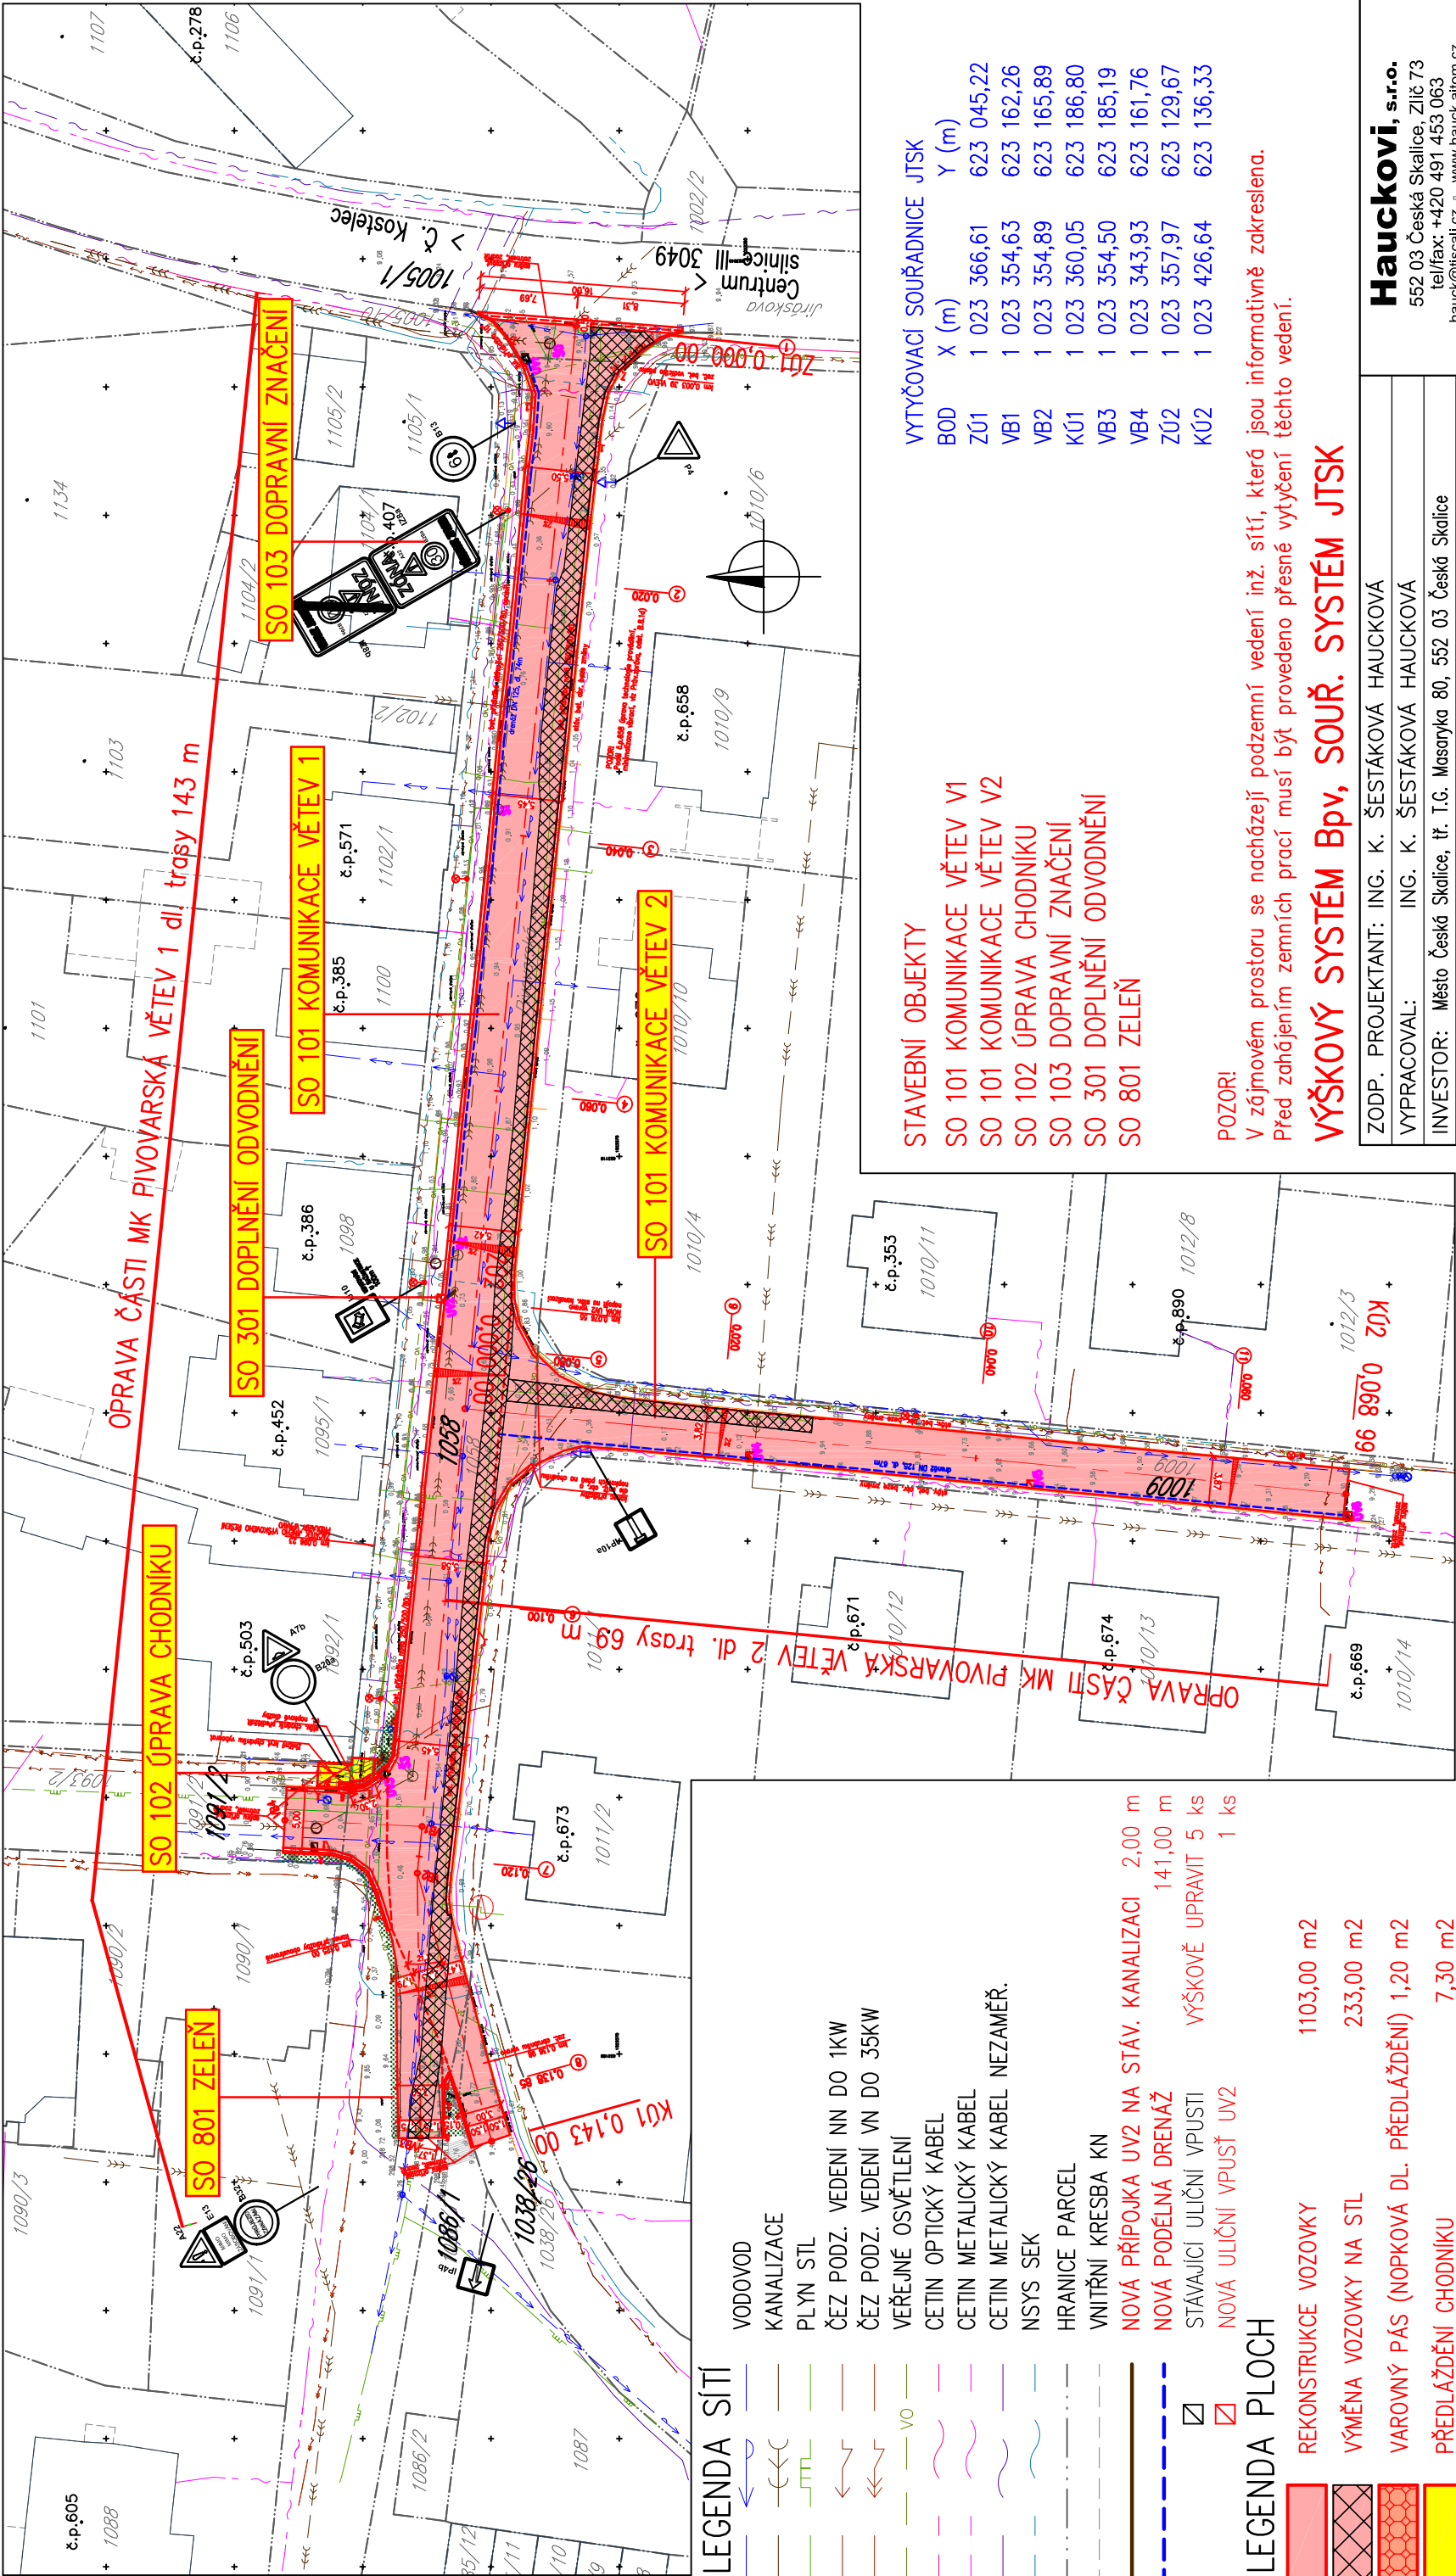

LEGENDA SÍTÍ

- VODOVOD
- KANALIZACE
- PLYN STL
- ČEZ PODZ. VEDENÍ NN DO 1KW
- ČEZ PODZ. VEDENÍ VN DO 35KW
- VEŘEJNÉ OSVĚTLENÍ
- CETIN OPTICKÝ KABEL
- CETIN METALICKÝ KABEL
- CETIN METALICKÝ KABEL NEZAMĚŘ.
- NSYS SEK
- HRANICE PARCEL
- VNITŘNÍ KRESBA KN
- NOVÁ PŘÍPOJKA UV2 NA STÁV. KANALIZACI 2,00 m
- NOVÁ PODÉLNÁ DRENÁŽ 141,00 m
- STÁVAJÍCÍ ULIČNÍ VPUSTI VÝŠKOVĚ UPRAVIT 5 ks
- NOVÁ ULIČNÍ VPUSŤ UV2 1 ks

LEGENDA PLOCH

- REKONSTRUKCE VOZOVKY 1103,00 m2
- VÝMĚNA VOZOVKY NA STL 233,00 m2
- VAROVNÝ PÁS (NOPKOVÁ DL. PŘEDLÁŽDĚNÍ) 1,20 m2
- PŘEDLÁŽDĚNÍ CHODNIKU 7,30 m2
- STÁV. ASF. POVRCH – DEMOLICE 4,60 m2
- STÁV. DLAŽBA – PŘEDLÁŽDĚNÍ 2,70 m2
- OZELENĚNÍ 25,00 m2

POZNÁMKA:
ÚPRAVA VÝŠEK VNĚJŠÍCH ZNAKŮ INŽ. SÍTÍ:– ŠOUKATA 14 ks
– POKLOPY ŠACHET 4 ks
– DODAT NOVÉ POKLOPY PLNÉ 3 ks

STAVEBNÍ OBJEKTY
SO 101 KOMUNIKACE VĚTEV V1
SO 101 KOMUNIKACE VĚTEV V2
SO 102 ÚPRAVA CHODNIKU
SO 103 DOPRAVNÍ ZNAČENÍ
SO 301 DOPLNĚNÍ ODVODNĚNÍ
SO 801 ZELEN

POZOR!
V zájmovém prostoru se nacházejí podzemní vedení inž. sítí, která jsou informativně zakreslena.
Před zahájením zemních prací musí být provedeno přesné vytyčení těchto vedení.

VÝŠKOVÝ SYSTÉM BpV, SOUŘ. SYSTÉM JTSK

VYTYČOVACÍ SOUŘADNICE JTSK	BOD	X (m)	Y (m)
	ZÚ1	1 023 366,61	623 045,22
	VB1	1 023 354,63	623 162,26
	VB2	1 023 354,89	623 165,89
	KÚ1	1 023 360,05	623 186,80
	VB3	1 023 354,50	623 185,19
	VB4	1 023 343,93	623 161,76
	ZÚ2	1 023 357,97	623 129,67
	KÚ2	1 023 426,64	623 136,33

ZODP. PROJEKTANT: ING. K. ŠESTÁKOVÁ HAUCKOVÁ
VYPRACOVAL: ING. K. ŠESTÁKOVÁ HAUCKOVÁ
INVESTOR: Město Česká Skalice, tř. T.G. Masaryka 80, 552 03 Česká Skalice
MÍSTO: k.ú. Česká Skalice,, p.č. 1058, 1009, 1091/2, 1038/26,1086/1,1005/1
AKCE:

DÉLKY A TYPY NOVÝCH OBRUBNÍKŮ	TYP	POPIS	ROZMĚR (Š/V/D)	VÝŠKA PODSÁZKY (± 0mm)	CELKOVÁ DÉLKA
1	PŘÍDLAŽBA	STAND. BETONOVÁ	250/80/500	(± 0mm)	246,50 m
2	OBRUBNÍK	STAND. BETONOVÝ	150/250/1000(+120mm)	(+120mm)	19,00 m
3	OBRUBNÍK	ZVÝŠENÝ BETONOVÝ	150/300/1000(+ 20mm)	(+ 20mm)	3,00 m
4	OBRUBNÍK	"NÁJEZDOVÝ" BET.	150/150/1000(+ 20mm)	(+ 20mm)	9,00 m
5	OBRUBNÍK	"NÁBĚHOVÝ" BET. P.L.	150/250/1000		4,00 m
6	OBRUBNÍK	STAND. BETONOVÝ	80/250/1000(+ 60mm)	(+ 60mm)	1,70 m
7	PŘÍDLAŽBA	ŽULOVÁ 10"	10/10/10	(± 0mm)	12,00 m

OPRAVA ČÁSTI MK PIVOVARSKÁ,
ČESKÁ SKALICE
C. SITUAČNÍ VÝKRESY

KOORDINAČNÍ SITUACE

Hauckovi, s.r.o. 552 03 Česká Skalice, Zlč. 73 tel/fax: +420 491 453 063 hauck@tiscali.cz = www.hauck.altom.cz IČO: 287 79 533 = DIČ: CZ28779533	ZAK. Č.	299/21/H
	STUPEŇ	DSP
	DATUM	02/2022
	FORMÁT	2 x A4
	MĚŘÍTKO	1:500
	Č. PARE:	Č. VÝKRESU:
C.		3