


ŠIRŠÍ VZTAHY
1 : 20 000



PŘEHLEDNÁ MAPA
1 : 5 000



ORTOFOTO MAPA
1 : 1 000

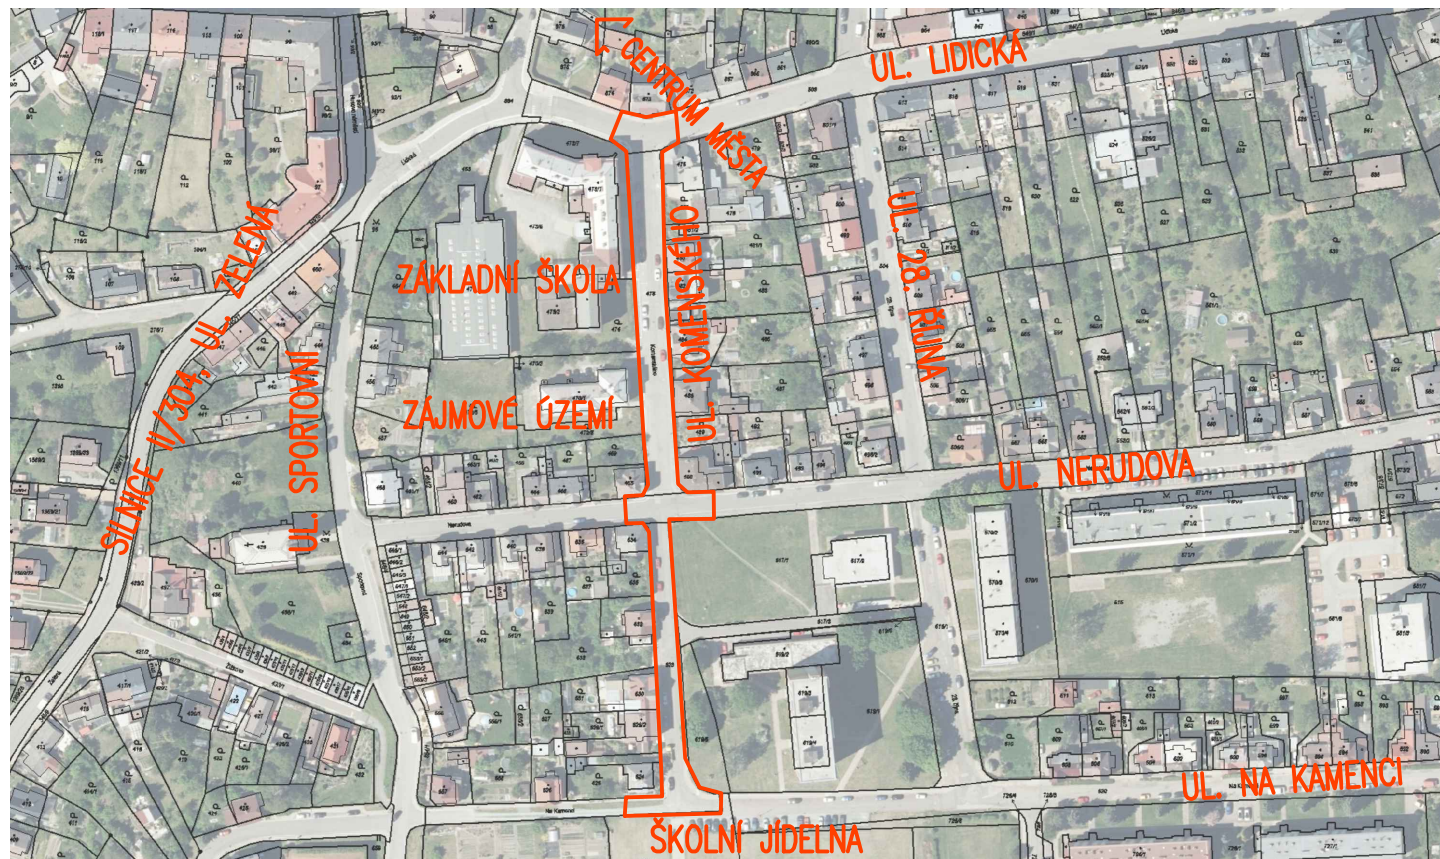

SOUŘADNICOVÝ SYSTÉM: JTSK

VÝŠKOVÝ SYSTÉM: BpV

HLAVNÍ PROJEKTANT:	KAMIL HRONOVSKÝ	
ZPRACOVATEL DÍLČÍ ČÁSTI:	HRONOVSKÝ – DOPRAVNÍ PROJEKCE s.r.o.	
ZODPOVĚDNÝ PROJEKTANT:	KAMIL HRONOVSKÝ	<i>Handwritten signature</i>
VYPRACOVAL:	KAMIL HRONOVSKÝ	
KRAJ: KRÁLOVÉHRADECKÝ	OBEC: ČESKÁ SKALICE	KAT. ÚZEMÍ: ČESKÁ SKALICE

INVESTOR: MĚSTO ČESKÁ SKALICE, TRÍDA T.G. MASARYKA 80, 552 03 ČESKÁ SKALICE

AKCE:

ÚPRAVA KOMUNIKACE A CHODNÍKŮ ULICE KOMENSKÉHO
ČESKÁ SKALICE

OBJEKT:

OBSAH:

SITUAČNÍ VÝKRES ŠIRŠÍCH VZTAHŮ



HRONOVSKÝ
DOPRAVNÍ PROJEKCE s.r.o.
BRNĚNSKÁ 700/25, 500 06 HRADEC KRÁLOVÉ
e-mail: hronovsky@hkpprojekt.cz
telefon: 604 823 698
IČ: 07053428 DIČ: C207053428

STUPEŇ:	STUDIE
ZAK.ČÍSLO:	002-22-1
ARCHIVNÍ ČÍSLO:	
DATUM:	01/2022
FORMÁT:	2 x A4
MĚŘÍTKO:	1 : 20 000, 5 000, 1 000
ČÍSLO SOUPRAVY:	ČÍSLO PŘÍLOHY: B.