



SITUACE
M 1:500

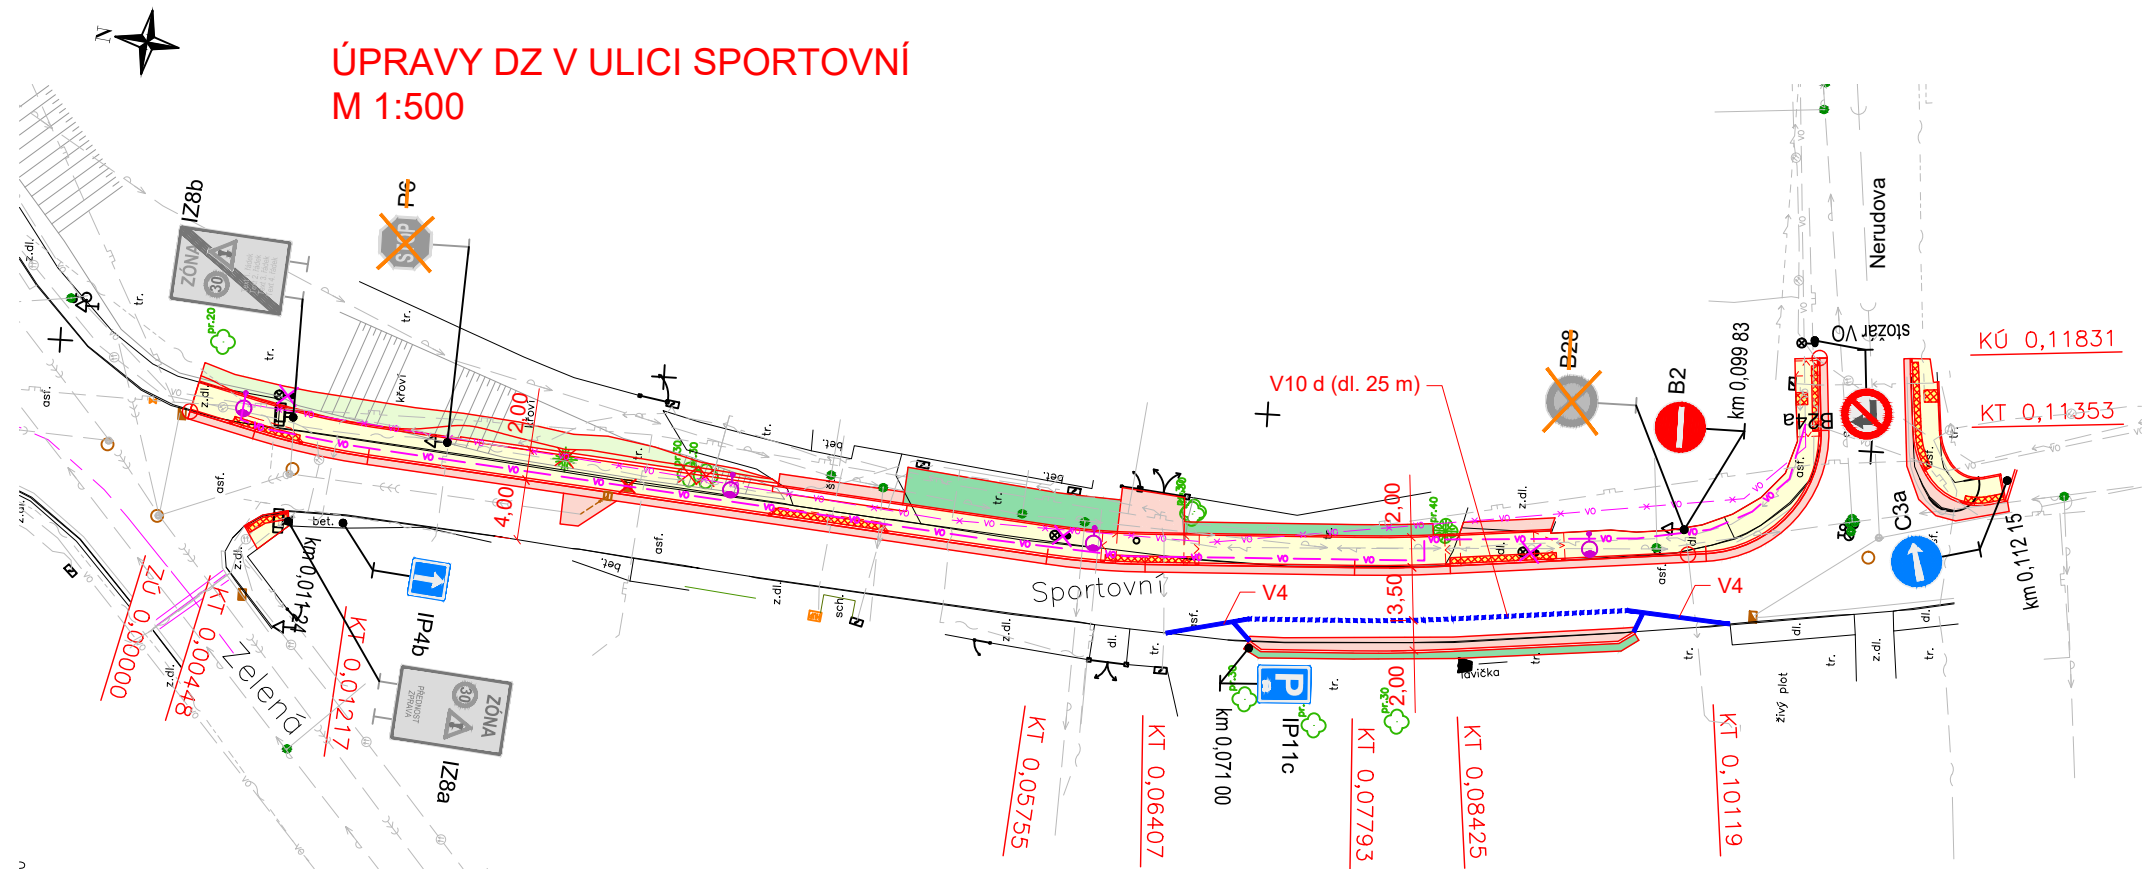


DOTČENÉ ÚZEMÍ



ÚPRAVY DZ V KŘÍŽOVATCE
ULIC KOMENSKÉHO A NERUDOVA
M 1:1000

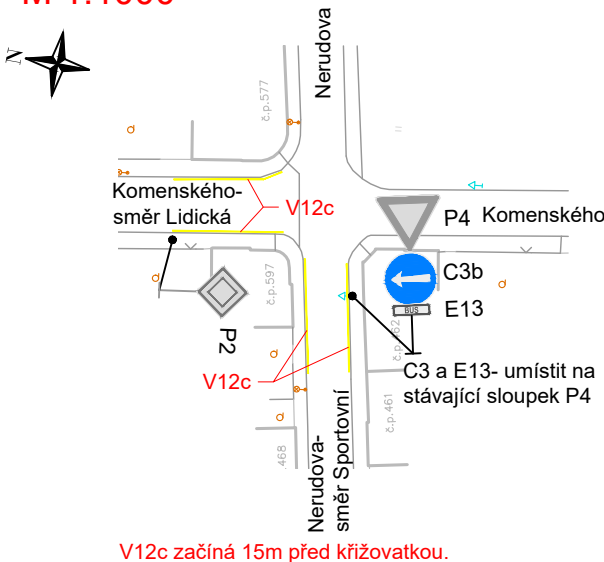

ÚPRAVY DZ V KŘÍŽOVATCE
ULIC KOMENSKÉHO A LIDICKÁ
M 1:1000

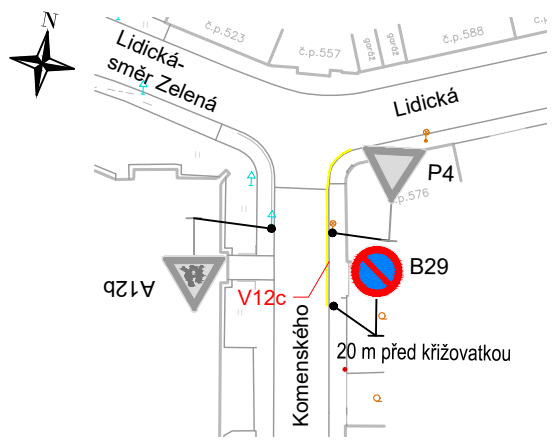

- LEGENDA:
- SDZ - STÁVAJÍCÍ - PONECHANÉ
 - SDZ - STÁVAJÍCÍ - RUŠENÉ
 - SDZ - NAVRŽENÉ
 - VDZ - NAVRŽENÉ

Souřadnicový systém: S-JTSK

SO 190 Dopravní značení			
Vypracoval:		Ing. Pavel Vokřál	
Zodpovědný projektant:		Ing. Pavel Vokřál	
Objednatel:		Ing. Pavel Vokřál Projektování dopravních staveb Železničářská 506, 541 01 Trutnov IČ: 88650251 www.projekce-vokral.cz	
Město Česká Skalice třída T. G. Masaryka 80, 552 03 Česká Skalice			
Akce: Nový chodník ulice Zelená a Sportovní		Zakázkové číslo:	20-003
		Datum:	12/2020
		Stupeň PD:	PDPS
		Počet formátů:	2 x A4
		Měřítko:	1:500, 1:1000
2	Příloha:	Situace	
		Paré:	