

STEZKA OKOLO V. N. ROZKOŠ - CYKLOOKRUH ROZKOŠ - ÚSEK 2

Č.j.:KRPH-105115-2/ČJ-2024-050506
Č.j.:KRPH-105115-3/ČJ-2024-050506

por. Bc. David Kult
komisař


ÚZEMNÍ ODBOR NÁCHOD

Dopravní inspektorát
Pihovské náměstí 1176
547 45 Náchod

por. Bc. David Kult



- úplná uzavírka silnice III/285 17 z důvodu pokládky asfaltových vrstev na hrázi
- termín realizace: 02.12. - 08.12. 2024

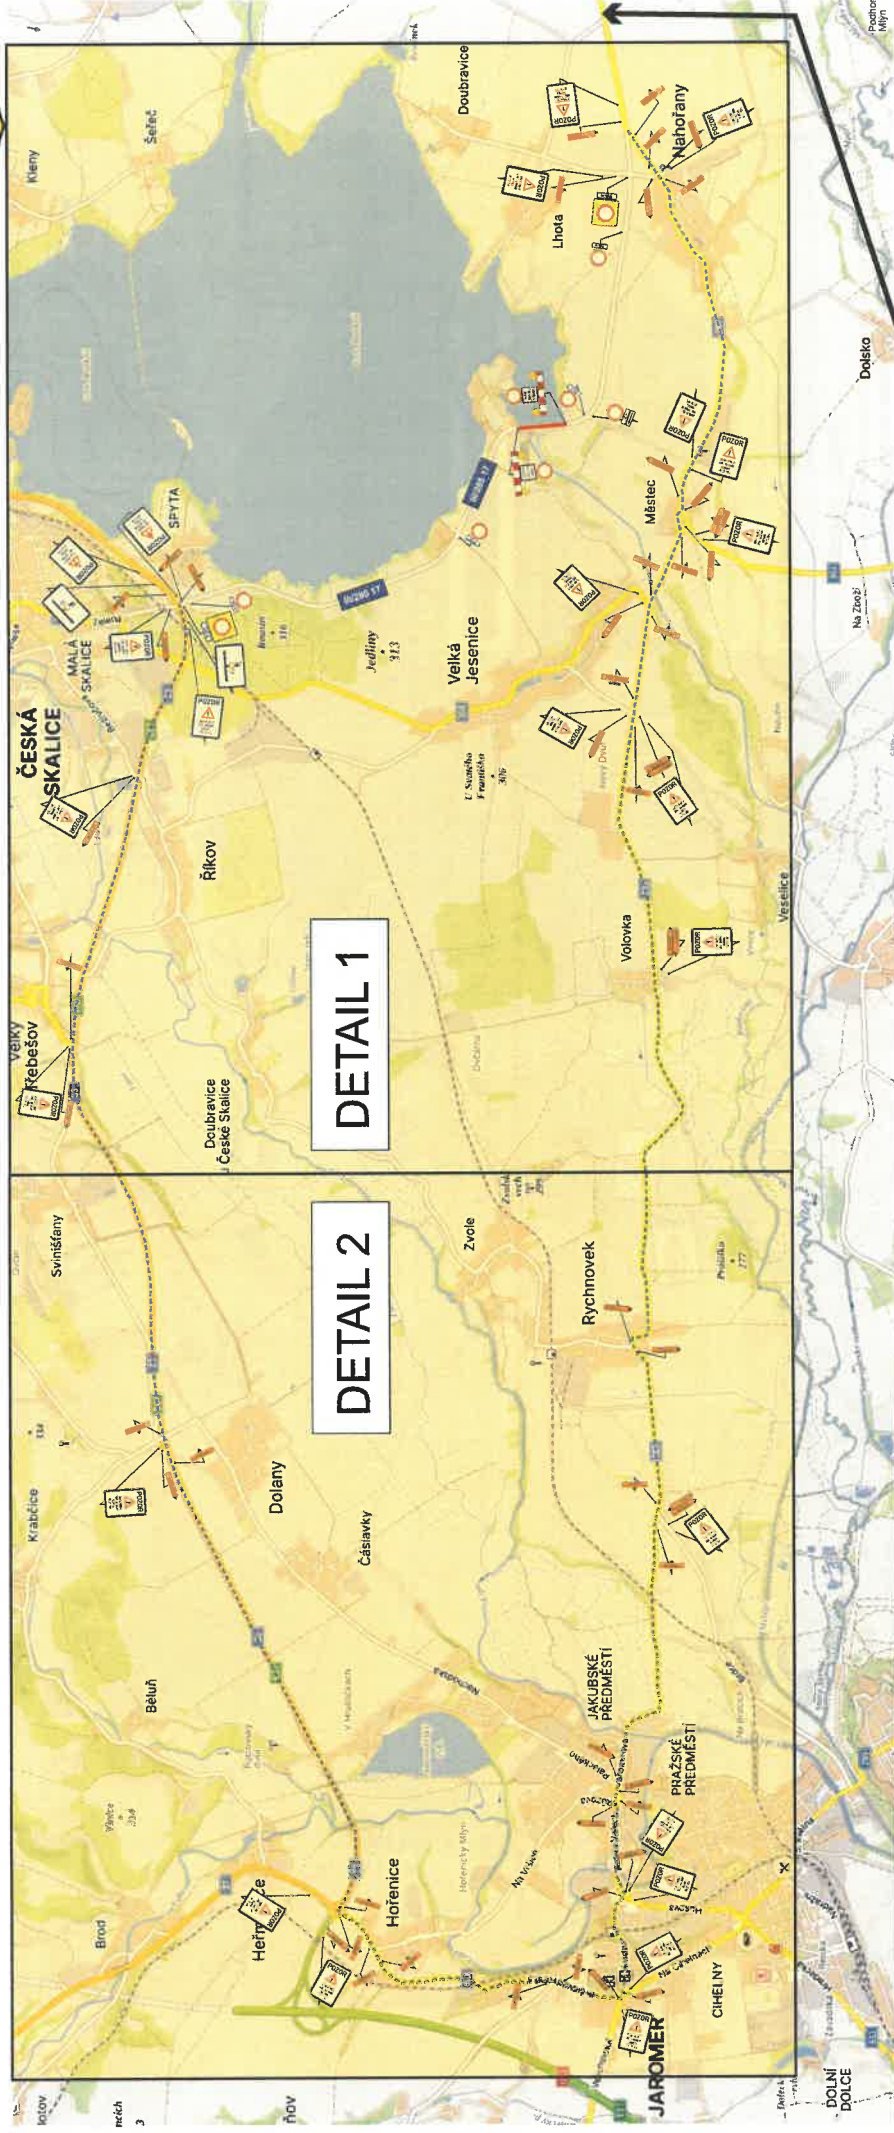

Zhotovitel: EUROVIA CZ a.s. závod Čechy Východ

Datum zpracování: 10/2024

Termín realizace: 02.12. - 08.12. 2024

Zpracoval: Ing. Tomáš Bydžovský


STEZKA OKOLO V. N. ROZKOŠ - CYKLOOKRUH ROZKOŠ - ÚSEK 2

- IP 22 budou osazeny min. 7 dní před začátkem úplné uzavírky



STEZKA OKOLO V. N. ROZKOŠ - CYKLOKRUH ROZKOŠ - ÚSEK 2

- IP 22 budou osazeny min. 7 dní před začátkem úplné uzavírky

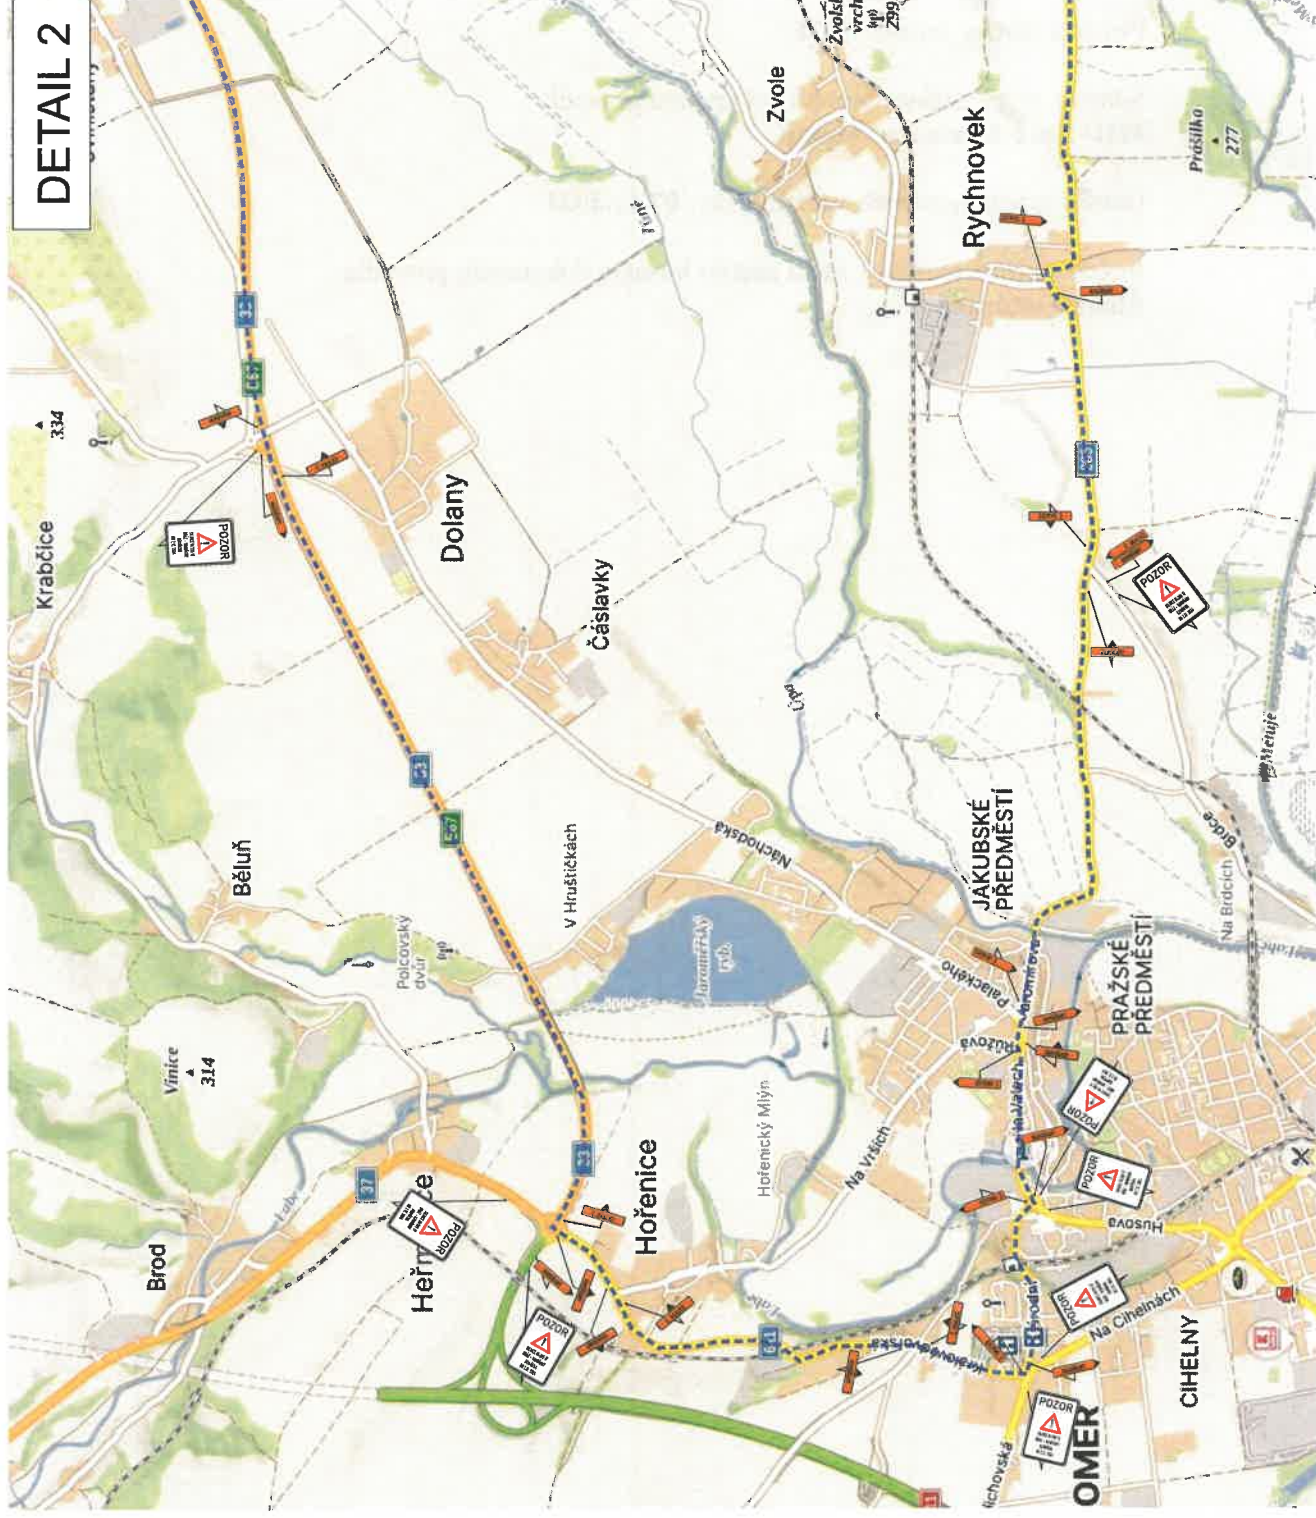

Č.j.:KRP-105115-2/ČJ-2024-050506
Č.j.:KRP-105115-3/ČJ-2024-050506

por. Bc. David Kult

komisař

ÚZEMNÍ ODBOR NÁCHOD

Dopravní inspektorát

Plihovské náměstí 1176

547 45 Náchod

por. Bc. David Kult



Zhotovitel: EUROVIA CZ a.s. závod Čecny Východ

Datum zpracování: 10/2024

Termín realizace: 02.12. - 08.12. 2024

Zpracoval: Ing. Tomáš Bydžovský