

KOORDINAČNÍ SITUÁČNÍ VÝKRES  
1 : 250

ETAPIZACE VÝSTAVBY:  
 - - - - - HRANICE I. ETAPY  
 - - - - - HRANICE II. ETAPY  
 - - - - - HRANICE III. ETAPY (JIŽNÍ A VÝCHODNÍ ČÁST NÁMĚSTÍ)

ČLENĚNÍ STAVEBNÍCH OBJEKTŮ:  
 SO 101 - KOMUNIKACE A ZPEVNĚNÉ PLOCHY, PŘÍPRAVA ÚZEMÍ  
 SO 301 - VODOVODNÍ RAD. VC. PŘIPOJEK  
 SO 401 - OBJEKTY OSVĚTLENÍ, SILNOPROUDÁ VEDENÍ  
 SO 402 - SLABOPROUDÉ ROZVODY  
 SO 901 - MĚSTSKÝ MOBILIÁŘ A VEGETAČNÍ ÚPRAVY  
 SO 902 - MLHOVIŠTĚ S PODZEMNÍ TECHNOLOGICKOU ŠACHTOU

LEGENDA INŽENÝRSKÝCH SÍTÍ - STAV:

- POZEMNÍ SČELOVACÍ VEDENÍ - Ověřený průběh
- POZEMNÍ SČELOVACÍ VEDENÍ - Neověřený průběh
- POZEMNÍ VEDENÍ NN
- FLYNOVOD STL
- VODOVOD, VODOVODNÍ PŘIPOJKA
- KANALIZACE, JEDNOTNÁ
- KŘEČNÉ OSVĚTLENÍ
- SLABOPROUDÉ ROZVODY + KAMEROVÝ SYSTÉM
- SLABOPROUDÉ ROZVODY - OPTIKA
- URENÁČNÍ POTRUBÍ DN 100 (ODPAD OD PITKY)
- KANALIZAČNÍ PŘIPOJKA DN 100
- ZÁKLADOVÝ SYSTÉM - PATĚRNÍ ŘÁD

LEGENDA HRANIC POZEMKŮ:

- KATASTRÁLNÍ HRANICE
- KATASTRÁLNÍ HRANICE - SLUČOVÉ ČÁRY
- XXXX/X ČÍSLA PARCEL DLE KN

LEGENDA INŽENÝRSKÝCH SÍTÍ - NÁVRH:

- NOVÉ ZEMNÍ VEDENÍ VEŘEJNÉHO OSVĚTLENÍ
- PO OPTICKÁ TRASA
- ROZVÁDĚČ PRO KAMERU NA STOŽÁRU VO
- VÝSOVNÁ ZEMNÍ ŽASAVKA 400x, 32A
- VODOVODNÍ PŘIPOJKA

LEGENDA MOBILIÁŘE

- Stojany na kola
- Ochranný prvek stromů stromová mříž
- Lavičky přímé, hliník / dřevo
- Odpadkový koš / odpadkový koš na psí exkrementy

TECHNICKÉ PRVKY

- Parkovací automat
- Městský rozhlas
- Digitální infopanel
- Mízné sloupy (4x)
- Podzemní šachta pro technologii mízných sloupů

VÝZNAMNÁ MÍSTA A PAMĚTIHODNOSTI

- IX. Bývalá radnice - dominanta náměstí
- X. Pamětní deska "Obětem německého nástří"
- XI. Pamětní deska "Placido a škola postavená v roce 1864 na místě bývalé renesanční radnice"
- XII. Kamenná deska v chodníku pro povrchový odtok srážkových vod z okapu
- XIII. Litinová ruční pumpa na vodu

PRVKY OSVĚTLENÍ

- S1-S2 Stožárové svítidlo LED (výška 6 a 8m)
- NVRŽENÉ VZROSTLÁ ZELEŘ

POZNÁMKA:


STAVBU JE NUTNĚ KOORDINOVAT SE ZÁMĚREM OPTICKÉ SÍTĚ SPOLEČNOSTI T-MOBILE - STAVBA "TIS\_FTTH\_CZ\_3259\_54062\_20182\_Ceska\_Skalice\_A" - ZPRACOVATEL PD LOSKY s.r.o.

LEGENDA:

- KOMUNIKACE - ŽIVCE (TZE IV)
- OBNOVA DVOUMRSTVÉHO ZVŇOMKÉHO KŘITU
- SLEZDY, PARKOVACÍ STĚNY - ŽULOVÁ KOSTKA ŠÍŘKA 8/10, KROUŽKOVÁ VAZBA, SEĎA
- CHODNÍKY - ŽULOVÉ DLAŽEBNÍ KOSTKY ŠÍŘKA 7/9 cm, SVĚTLÉ ŠEDÝ ČISTILNÍ VZOR VEJŘ
- CHODNÍKY - MRAKOVITÁ MOZAIKA, VZOR ŠACHOVNICE
- CHODNÍKY - MRAKOVITÁ MOZAIKA, VZOR "PROLINAČNÍCH SE" OBRAZČO
- CHODNÍKY - BETONOVÁ DLAŽBA 20/10
- POCHOZÍ PLOCHY - ŽULOVÉ PĚSKY, ŠÍŘKA 500 mm, PROMĚNNÁ DÉLKA
- SIGNÁLNÍ A VARNÉ PĚSKY - PŘÍRODNÍ DLAŽBA DLE TN TZ05 12.03.04., SEĎA
- PLOCHÁ DLAŽBA ŠÍŘKY min. 250 mm PRO ZAJIŠTĚNÍ HMATOVÉHO KONTRASTU
- ZELEŘ - TRÁVNÍKY, TRÁVNÍKY
- VÝŠKOVÉ MĚRY - NÁVRH



POZEMNÍ VEDENÍ JSOU ZKRESLENA INFORMATIVNĚ!  
 PŘI NÁVRHU ZAJIŠTĚNÍ STAVEBNÍCH PRACÍ JE VYTVOŘEN  
 POZEMNÍ VEDENÍ A IZOMERNÍ ZÁKRYTKY STAVBY  
 JEJICH SPRÁVCŮM!

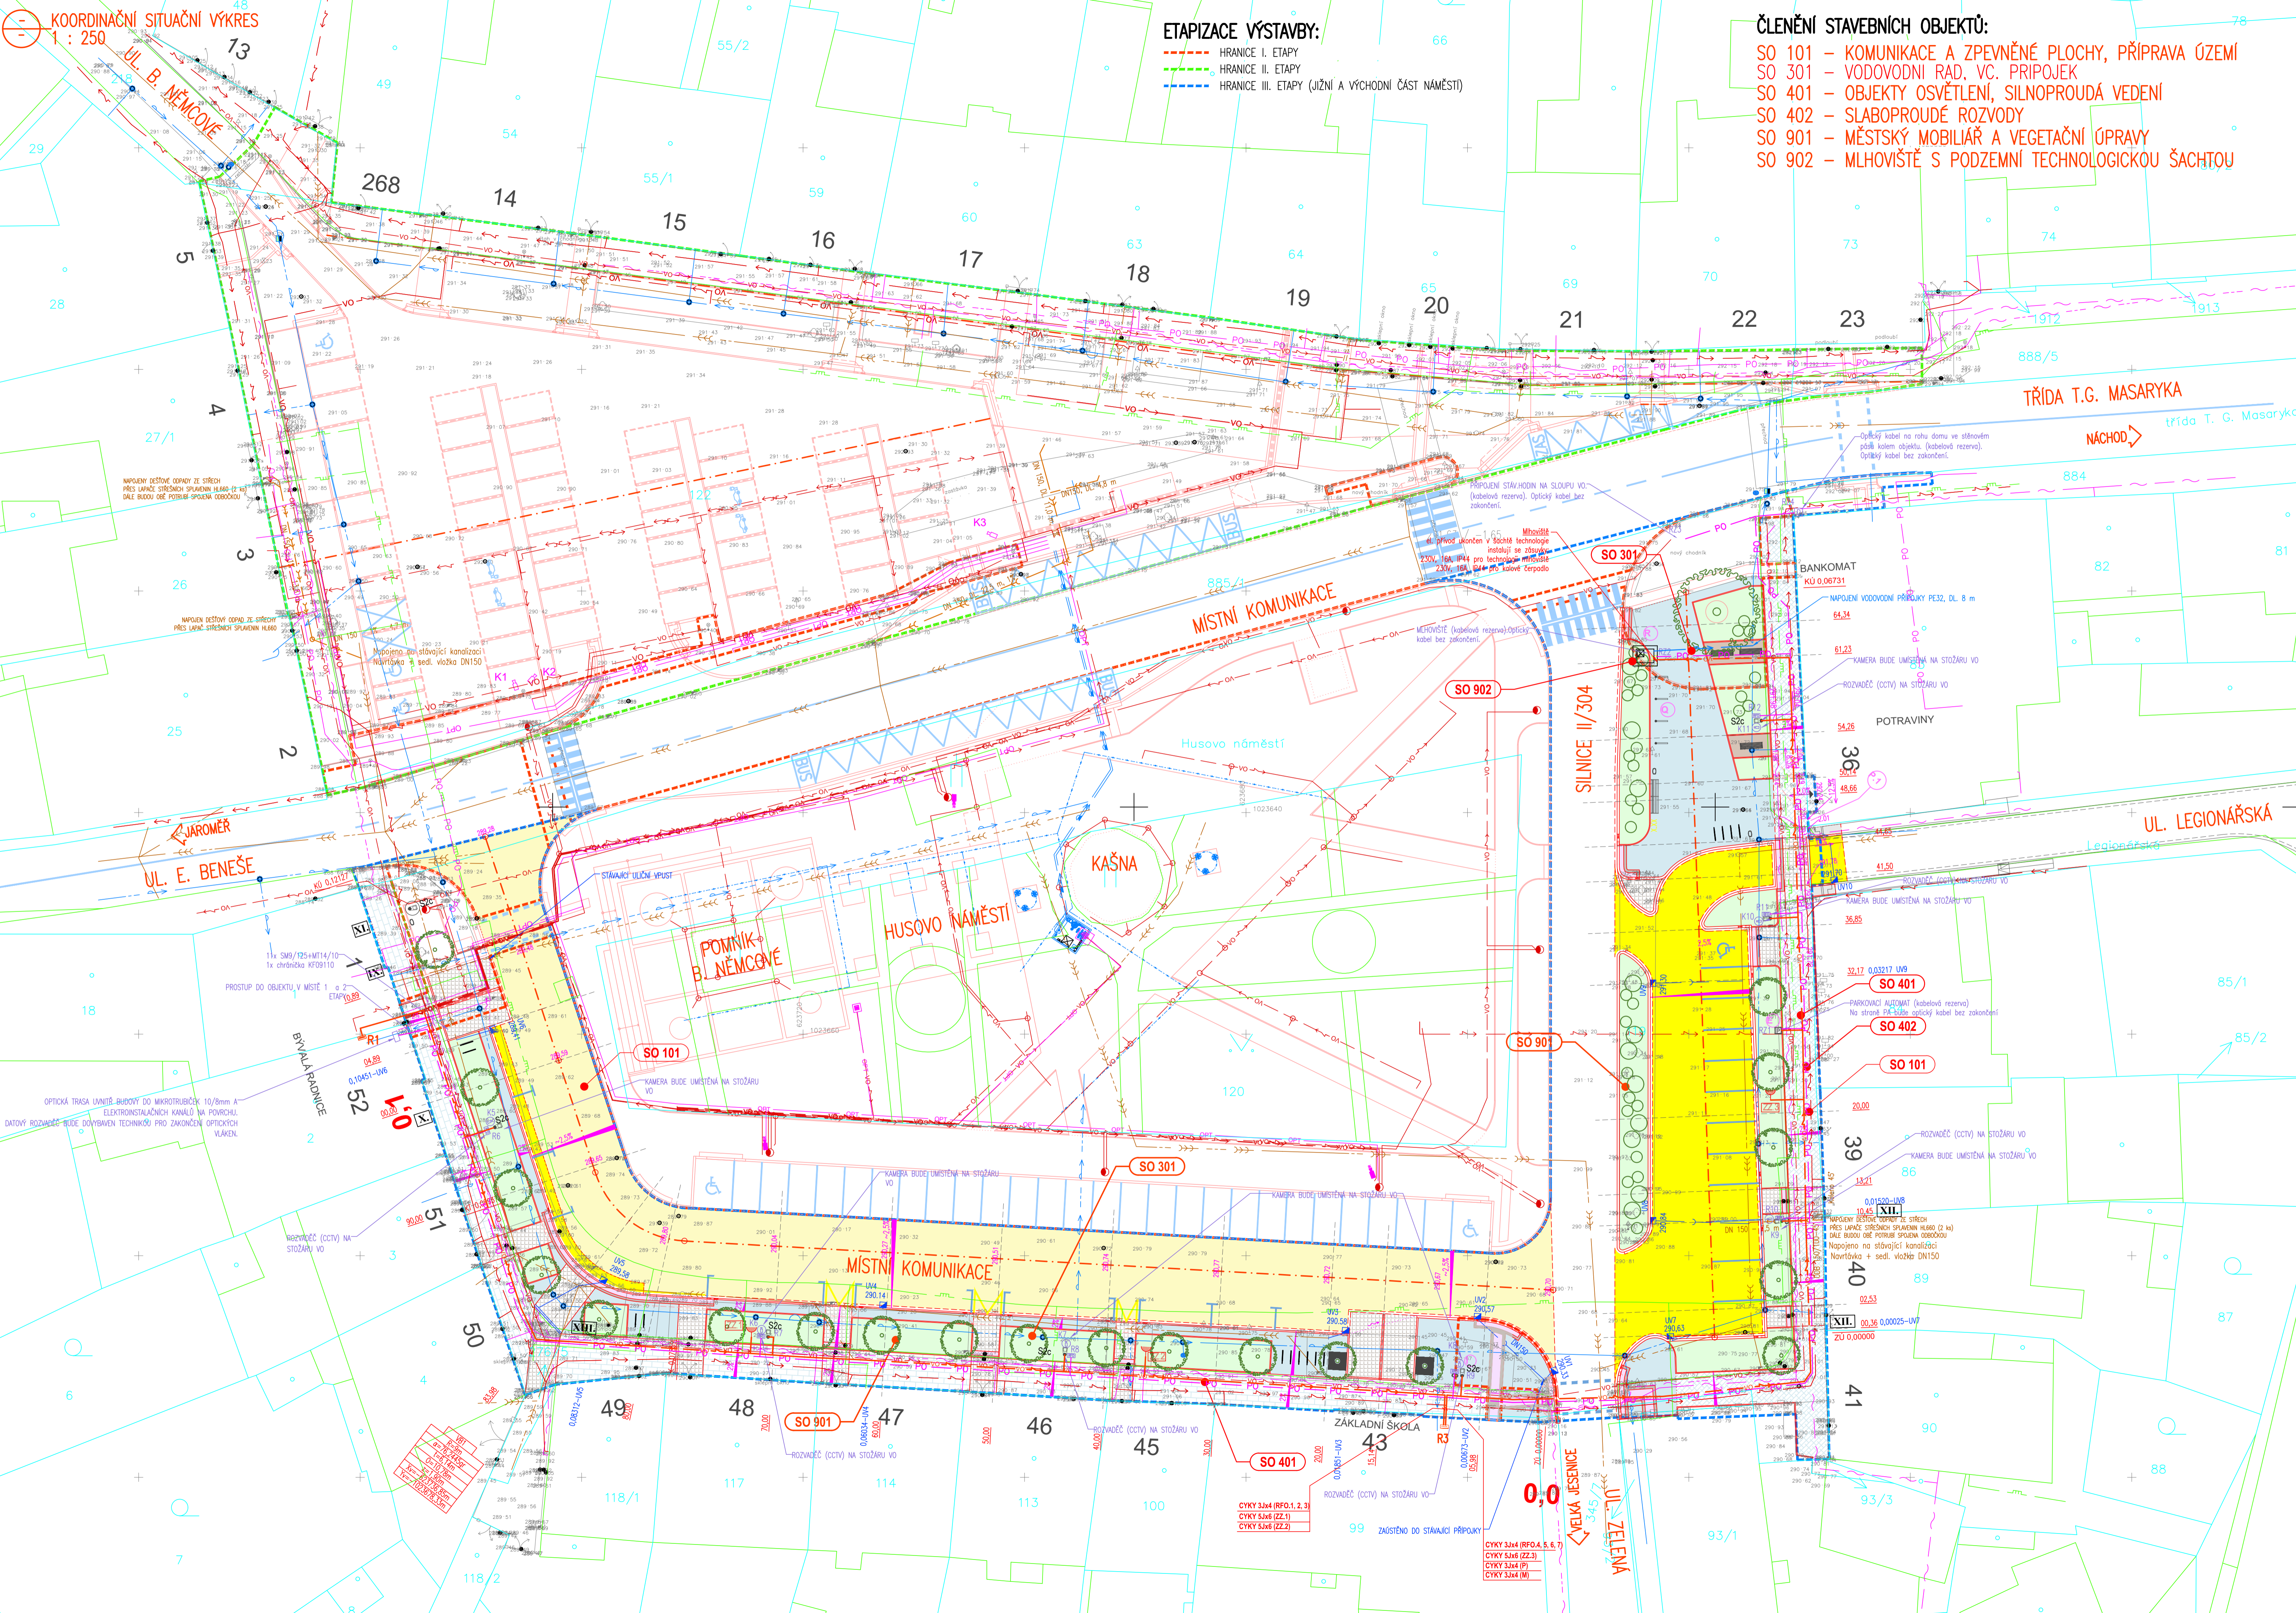

GENERALNÍ PROJEKTANT ODOBORNÁ SPOUPRÁČE		KAMIL HRONOVSKÝ, ČKAIT 061891 Ing. arch. Tomáš Vychodil, ČKA 00751		Hronovský - dopravní projekce s.r.o. IČ 07053428 Brněnská 700/25, 500 06 Hradec Králové	
VEDOUČÍ A ZODPOVĚDNÝ PROJEKTANT ODOBORNÁ SPOUPRÁČE		Ing. arch. Pavel Nitsche, Martin Lisner, Ing. K. Ludvíková		ANDE ATELIER s.r.o. IČ 46590925 nám. Svobody 450, 500 02 Hradec Králové	
INVESTOR		Město Česká Skalice, IČ 00272591, třída T. G. Masaryka 80, 552 03 Česká Skalice		MÍSTO 3 ETAPA Parcel. 1. 2. 93/1, 93/2, 119, 345/7, 345/10, 345/12, 884 a 885/1, vše v k.ú. Česká Skalice	
MÍSTO 3 ETAPA AKCE		Parcel. 1. 2. 122, 218, 885/1, 888/5, vše v k.ú. Česká Skalice		DATUM 20.10.2020 PROFESSE 10 x A4 Č. ZAKÁZKY 2018_012 REVIZE 1 DATUM REVIZE 19.1.2025	
DOKUMENTACE KOORDINAČNÍ SITUÁČNÍ VÝKRES		ZMĚNA ZÁMĚRU PŘED DOKONČENÍM A K PROVEDENÍ STAVBY (DZPP + DPS)		AS 19.1.2025 MĚRITKO 1:250 ČVYKRESU C.3.	