
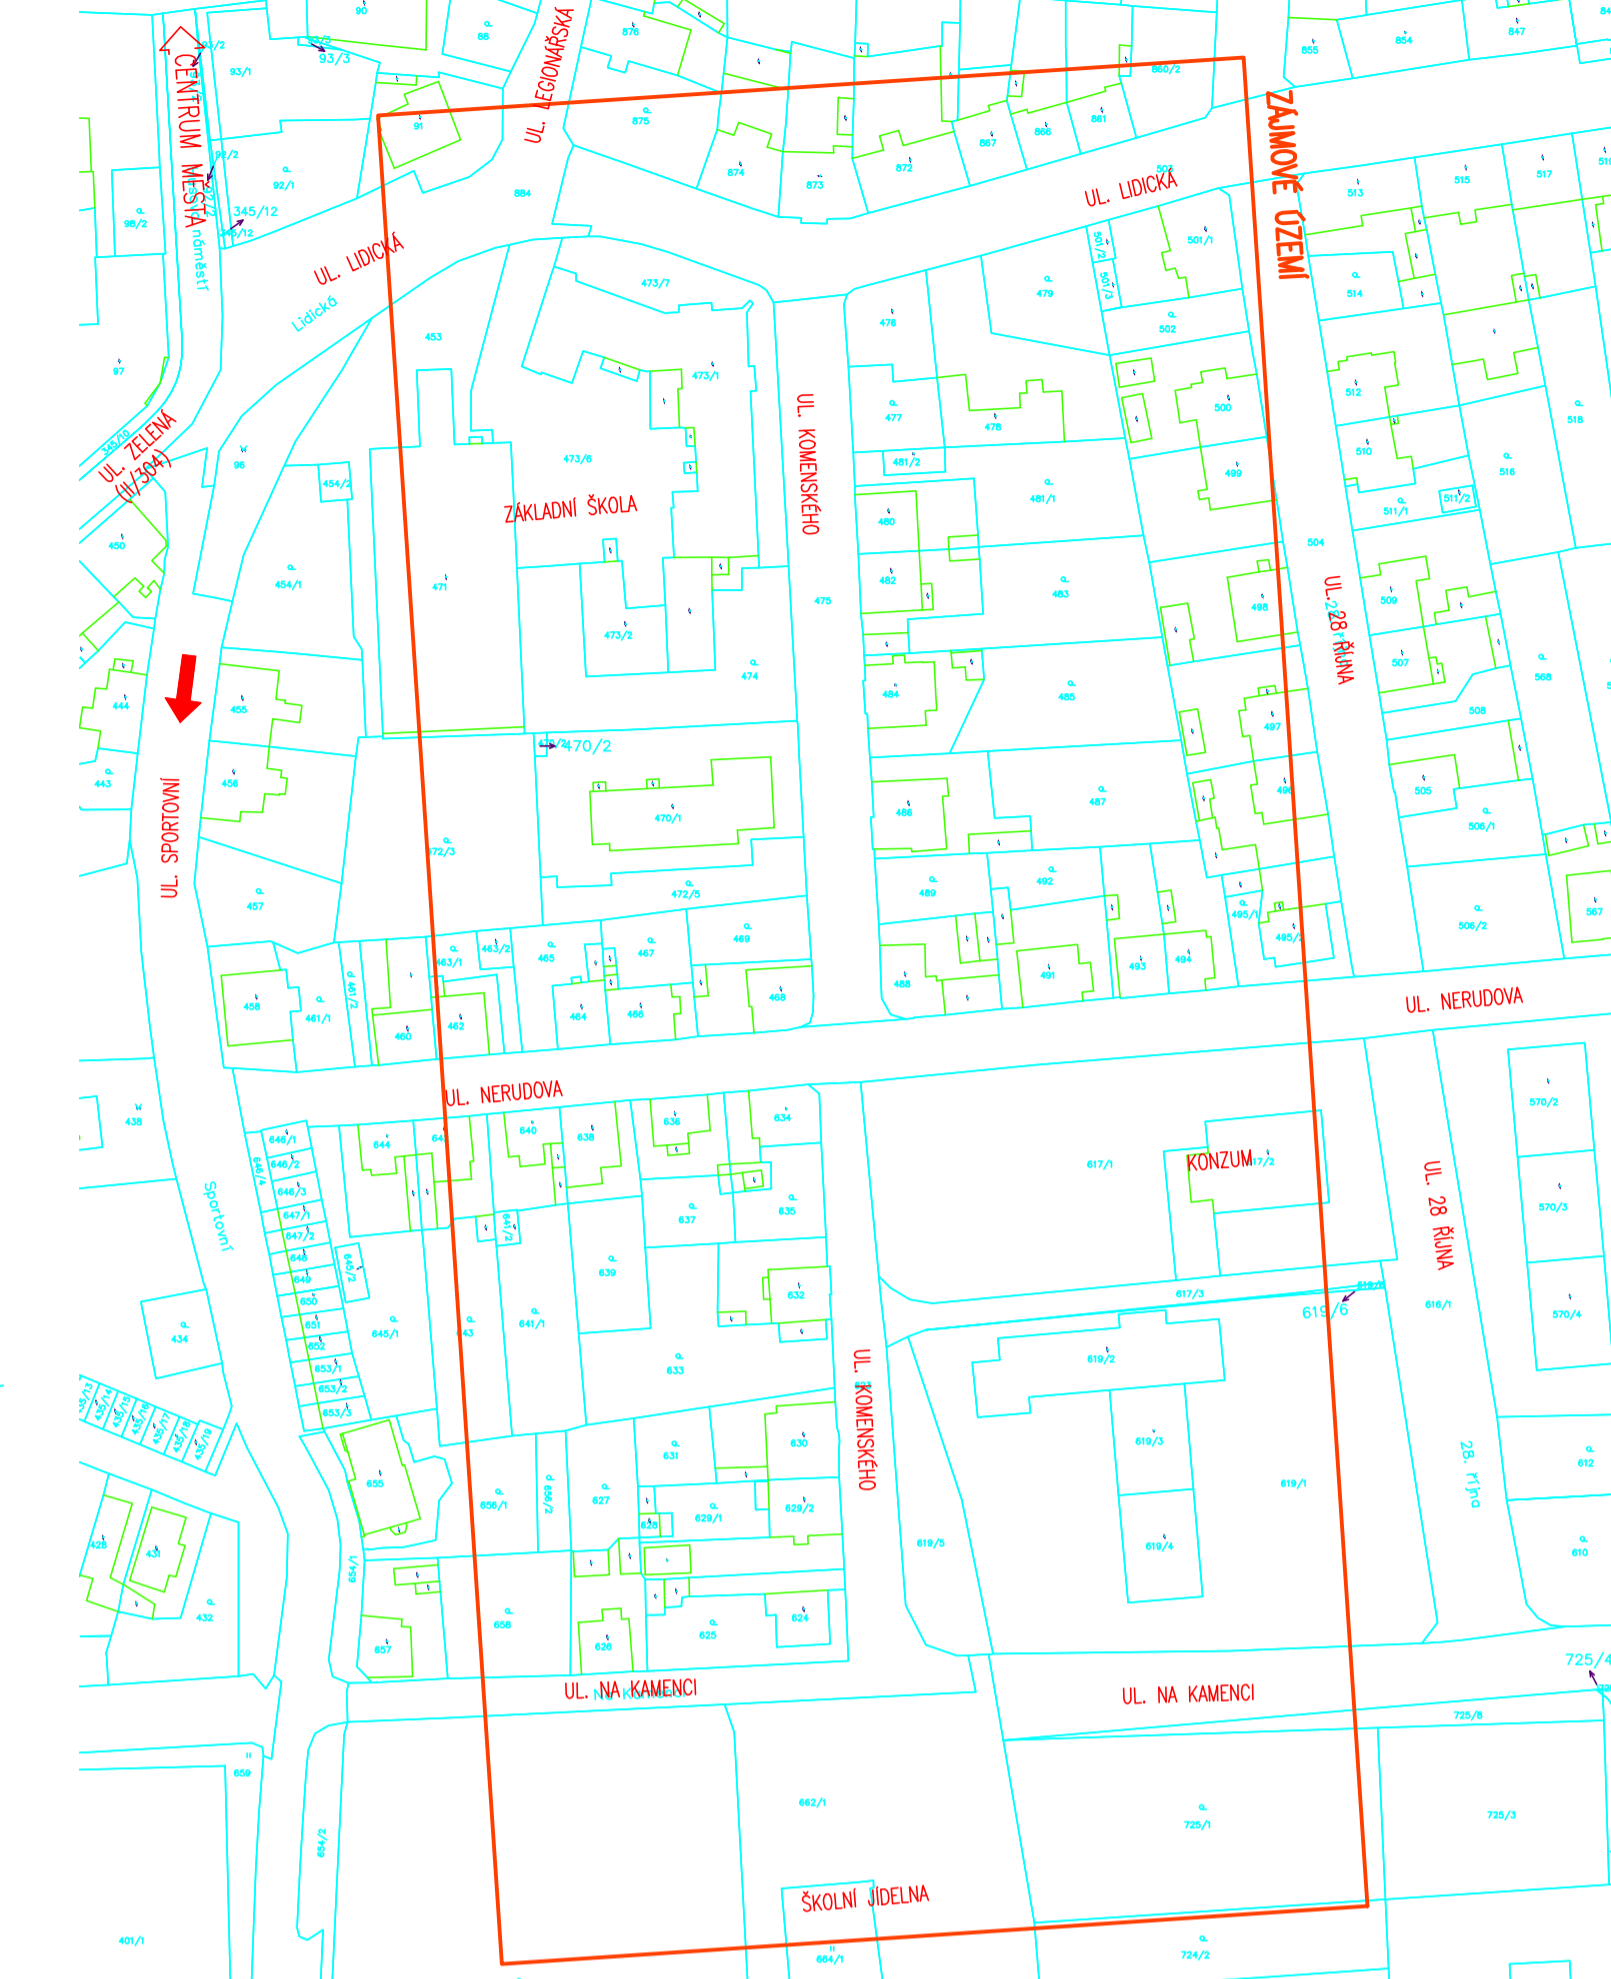


SITUACE - VARIANTA Č. 3  
1:250

PŘEHLEDNÁ SITUACE  
1:1 000

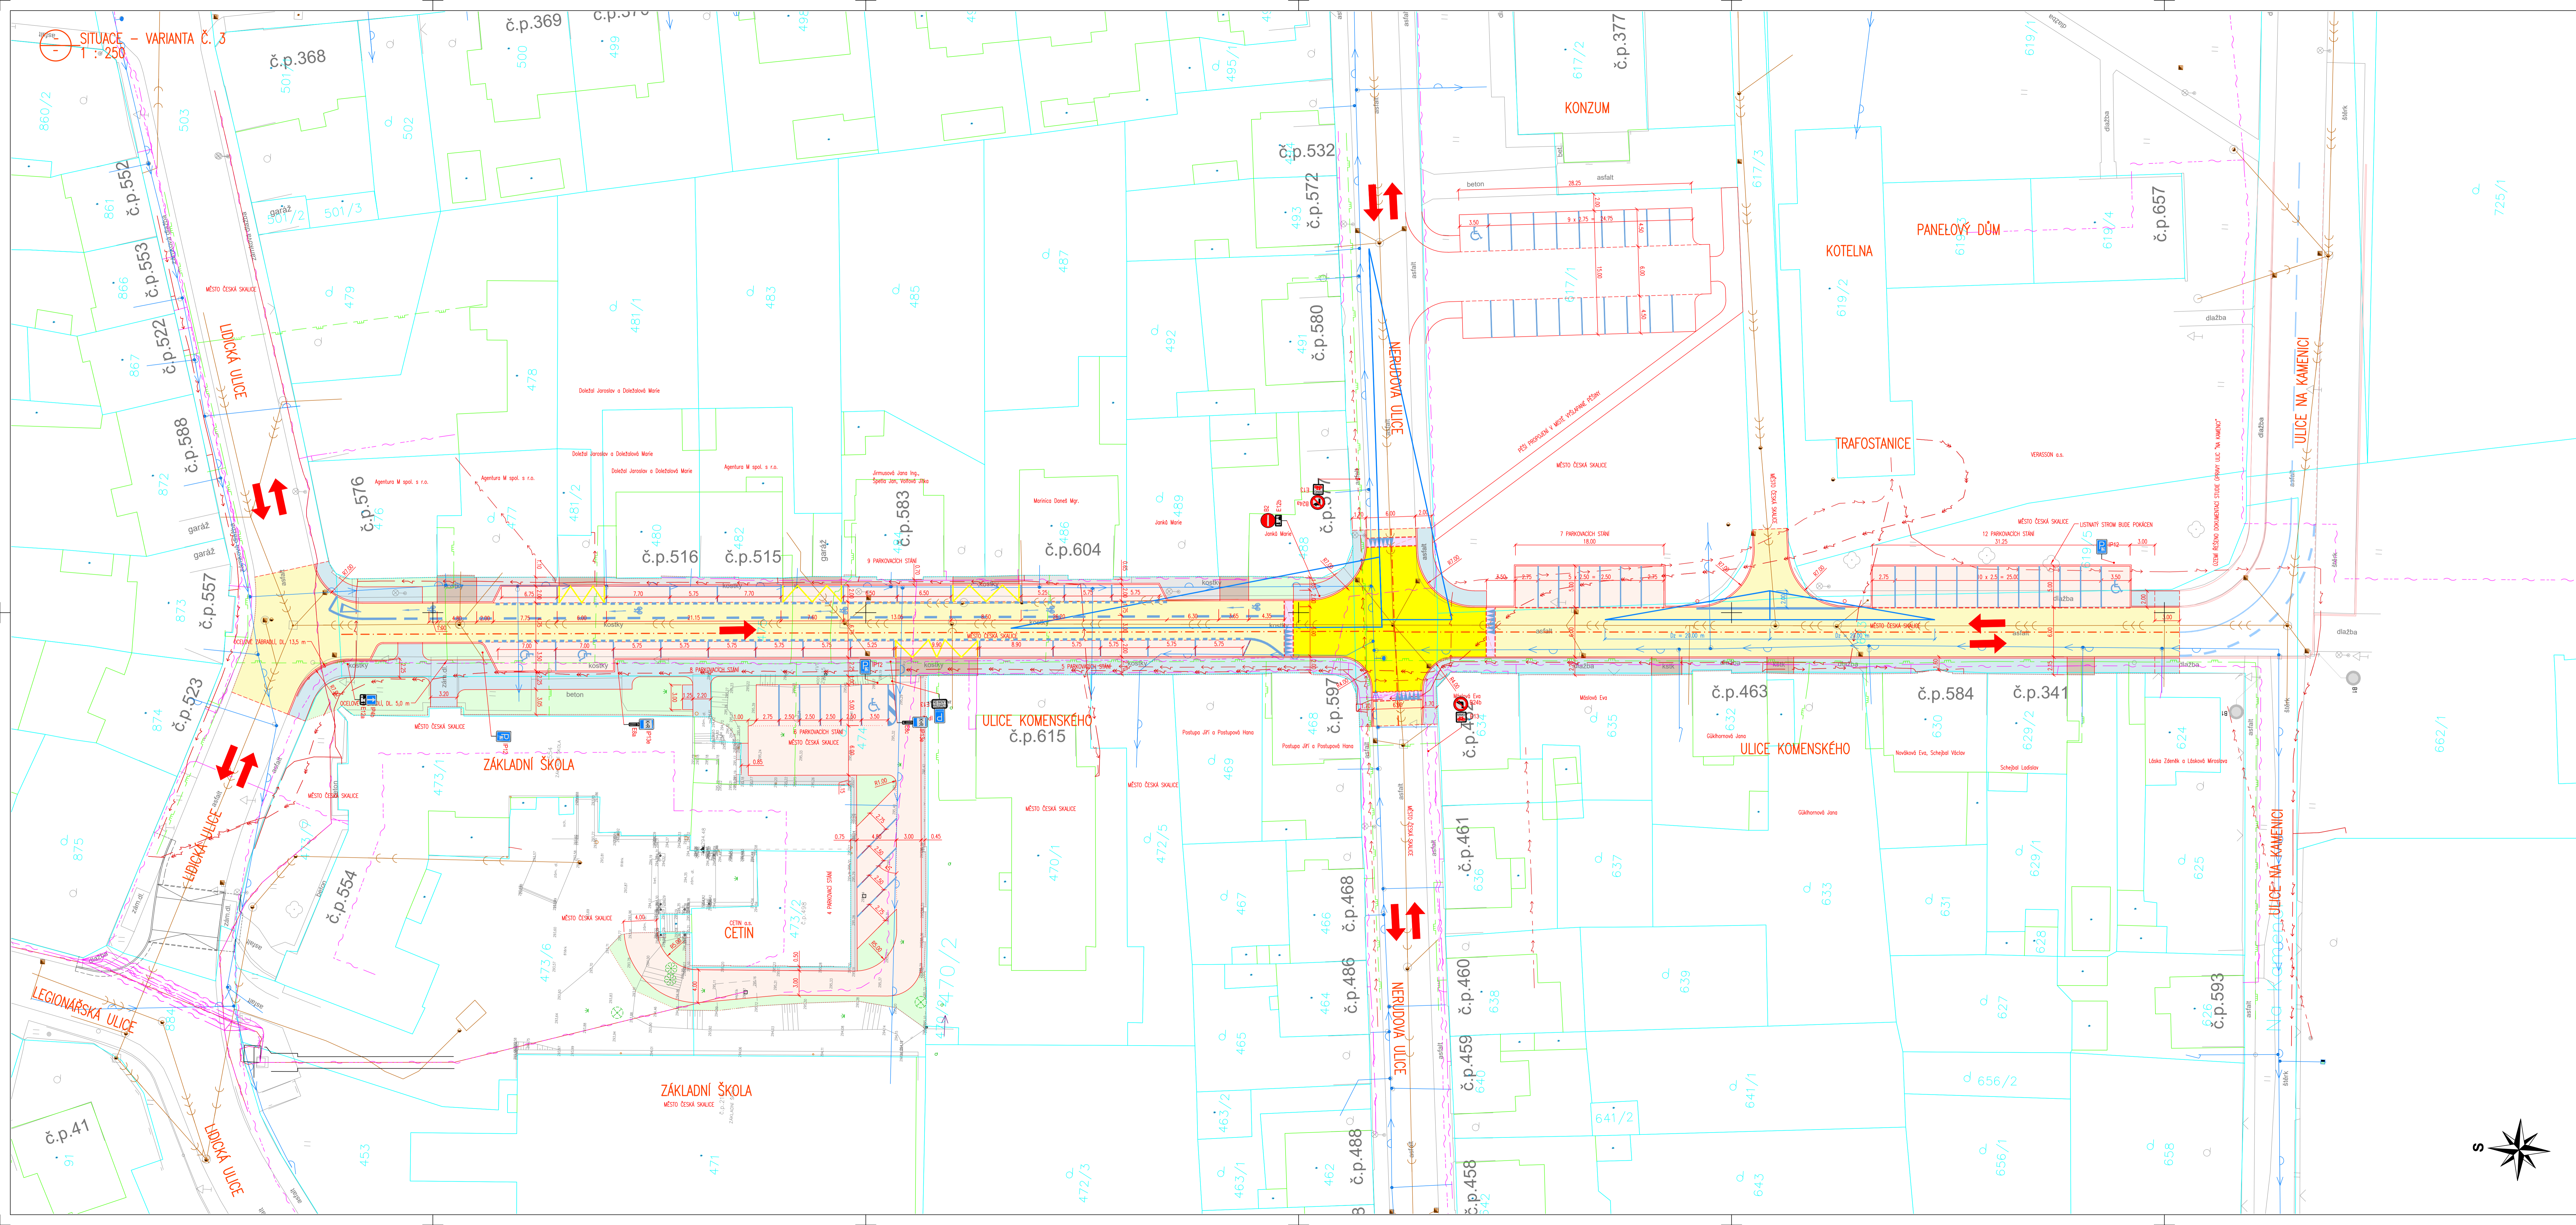

**LEGENDA HRANIC POZEMKŮ:**  
 KATASTRÁLNÍ HRANICE  
 KATASTRÁLNÍ HRANICE - SLUČOVÉ ČARY  
 ČÍSLO PRAVIDEL BĚŽNÁ

**LEGENDA INŽENÝRSKÝCH SÍTÍ STÁVAJÍCÍ:**  
 POZEMNÍ SEČOVACÍ VEKEM  
 POZEMNÍ VEKEM VĚV (NEVĚVĚNÉ, NEVĚVĚNÝ)  
 POZEMNÍ VEKEM VN  
 POZEMNÍ VEKEM VN  
 VODOVOD  
 PLYNOVOD STL  
 KANALIZACE JEDNOKVNÁ  
 SMĚRY DOPRAVY

POZEMNÍ VEKEM - POUZÍ ZAKRESLENÁ INFORMACE!  
 PODMÍNKY ZAKLADNÍ STAVĚNÍ PRÁCE JE VYTKEM  
 POZEMNÍ VEKEM A ČÍSLOM ZÁKADNÍ STAVĚ  
 KLICH SPRÁVČNÍ

**LEGENDA:**  
 REKONSTRUKCE MĚRNÍ KOMUNIKACE - ZNICE  
 ZVÝŠENÁ KŘÍŽOVACÍ PLOCHA - ZNICE  
 NOVÁ PARKOVACÍ STÁNÍ - BETONOVÁ DLAŽBA  
 CHODNÍKY - BETONOVÁ DLAŽBA  
 SLEZKY / CHODNÍKY PŘELÉZY - BETONOVÁ DLAŽBA  
 ŠKÁPE RAMPY - ŽULOVÁ HOŠTERA  
 ZELEN - OHRAZOVÁNÍ TL 15 cm + OSEVI TRAVOU  
 TERÉNNÍ ÚPRAVY - KAMENNÉ OBLAZKY + FOLIE PROTI PROSTŘÁNÍ TRÁVY  
 VODOVODNÉ DOPRAVNÍ ZNÁČENÍ - NÁVĚH  
 SMĚRY DOPRAVY  
 NÁVRŽENO CELKEM 51 PARKOVACÍCH STÁNÍ, Z TĚCH 3 VYHRÁŽENO PRO VOZIDLA ZRAKOVNĚ POSTIŽENÝCH

SOUPRAVNOVÝ SYSTÉM: JTSK		KAMAL HRONOVSKÝ	
TECHNICKÁ KONTROLA: KAMAL HRONOVSKÝ		KAMAL HRONOVSKÝ	
ZODPOVĚDNÝ PROJEKTANT: KAMAL HRONOVSKÝ		KAMAL HRONOVSKÝ	
HLAVNÍ PROJEKTANT: KAMAL HRONOVSKÝ		KAMAL HRONOVSKÝ	
KRAJ: KRAJ VYŠKOVSKÝ	OBEC: ČESKÁ SKALICE	KAT. ÚZEMÍ: ČESKÁ SKALICE	
INVESTOR: MĚSTO ČESKÁ SKALICE, TRIDA T. G. MASARYKA 80, 552 03 ČESKÁ SKALICE	STUPEŇ: STUPEŇ		002-22-1
KVĚS: 002-22-1	ZÁKADNÍ ČÍSLO:		01/2022
OBJEKT: ÚPRAVA KOMUNIKACE A CHODNÍKŮ ULICE KOMENSKÉHO ČESKÁ SKALICE		FORMÁT:	14 x A4
OBŠAH:		MĚŘÍTKO:	1:250
SITUACE - VARIANTA Č. 3		ČÍSLO PRÁKOV:	C.1.3.

