



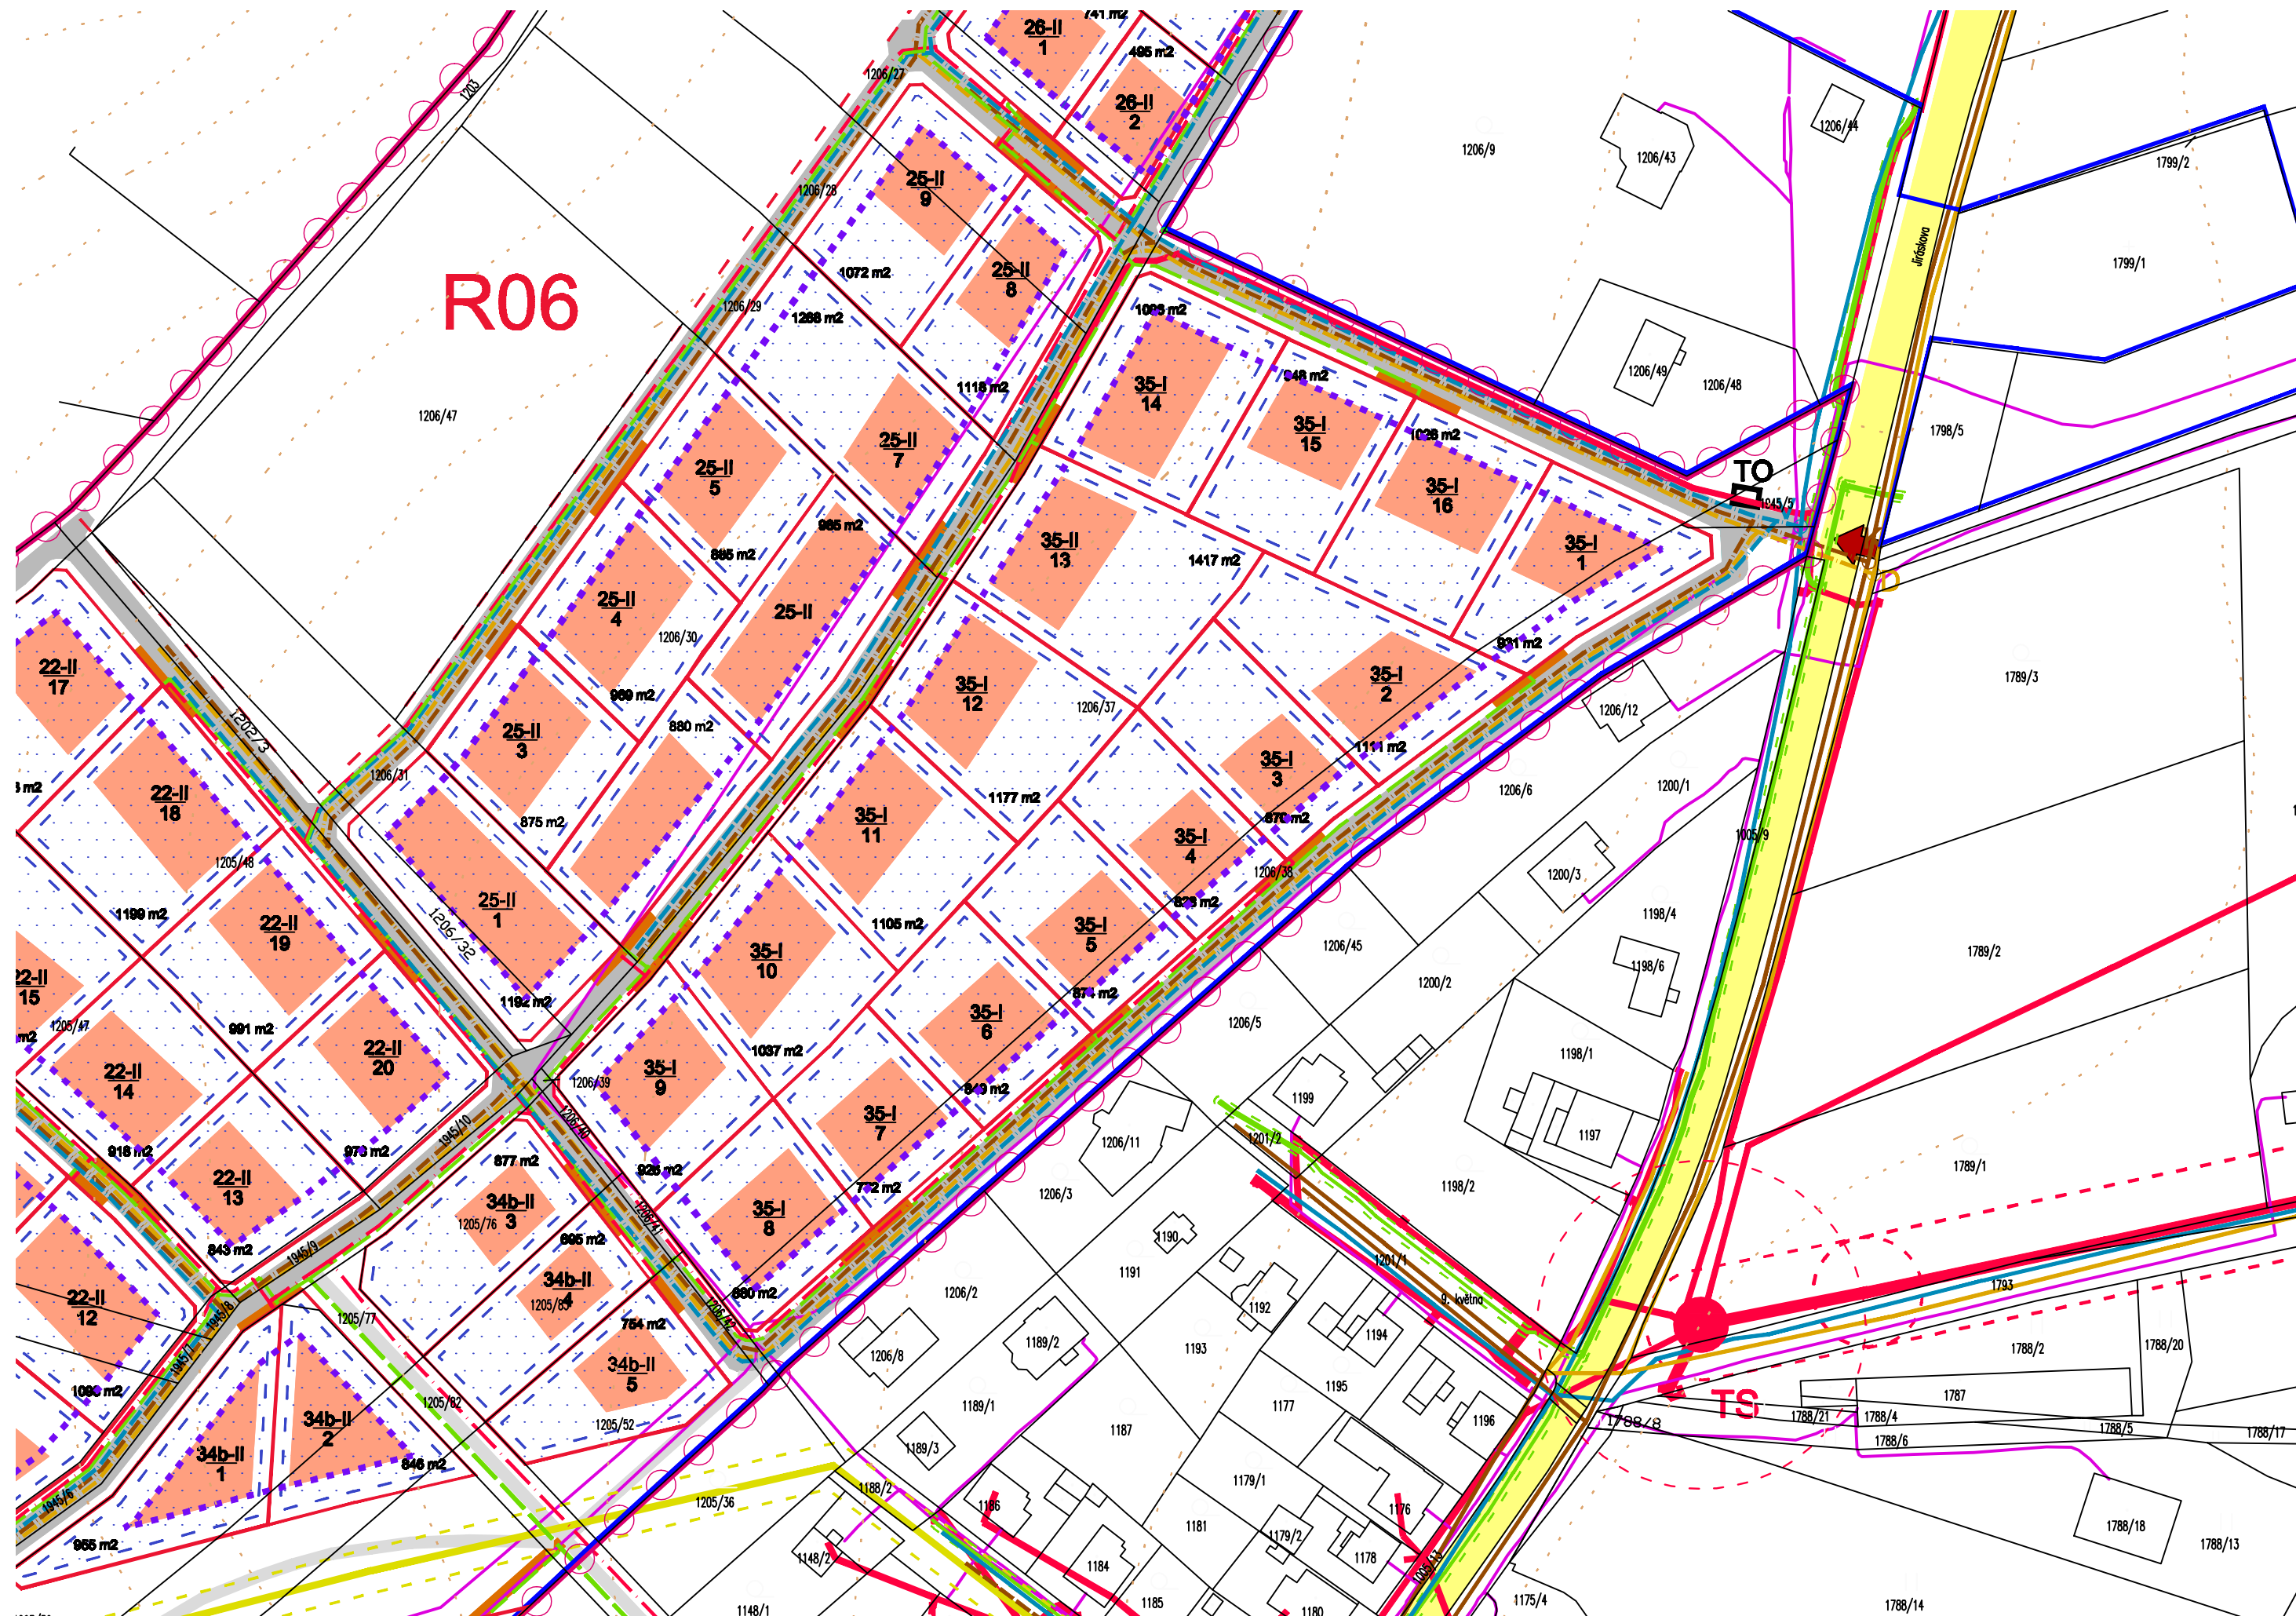

ÚZEMNÍ STUDIE ÚS1

NAD PIVOVAREM, ČESKÁ SKALICE

VÝKRES DOPRAVNÍ A TECHNICKÉ INFRASTRUKTURY VARIANTA B

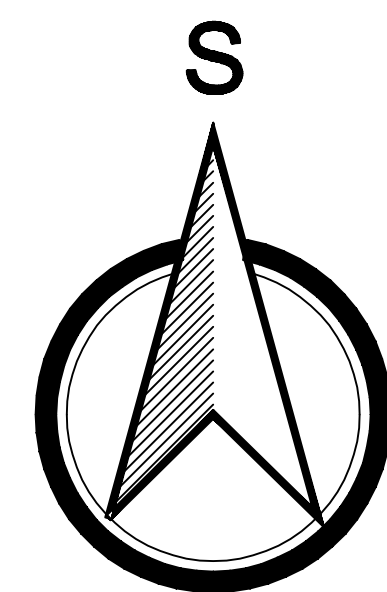

1 : 1 000

LEGENDA

- hranice řešené plochy
- hranice zastavěného území
- plocha územní rezervy R06 (bude řešeno územní studií po vymezení zastavitelnou plochou)
- část budoucího zastavěného stavebního pozemku pro bydlení * doporučená pro umístění stavby hlavního a přípustného využití - rodinné domy
- číslo budoucího zastavěného stavebního pozemku
- část budoucího zastavěného stavebního pozemku * určená pro umístění staveb souvisejících a podmiňujících hlavní či přípustné využití včetně garáže pro stavby určené k bydlení návrh parcelace
- silnice III.třídy
- místní komunikace
- veřejná prostranství - zpevněné plochy, chodníky
- sjezd z místní komunikace
- budoucí dopravní napojení

TECHNICKÁ INFRASTRUKTURA

stav	návrh	
		vodovod, včetně místa napojení
		kanalizace splašková, včetně místa napojení
		kanalizace dešťová, včetně místa napojení
		zasakovací objekt
		nadzemní vedení VN, včetně OP
		nadzemní vedení NN, včetně OP
		podzemní vedení NN, včetně místa napojení
		telekomunikační vedení, včetně místa napojení
		vtl plynovod
		stl plynovod, včetně místa napojení
		ntl plynovod, včetně místa napojení
		prostory kontejnerů na tříděný odpad

* §2 odst. 1 písm. c) stavebního zákona